
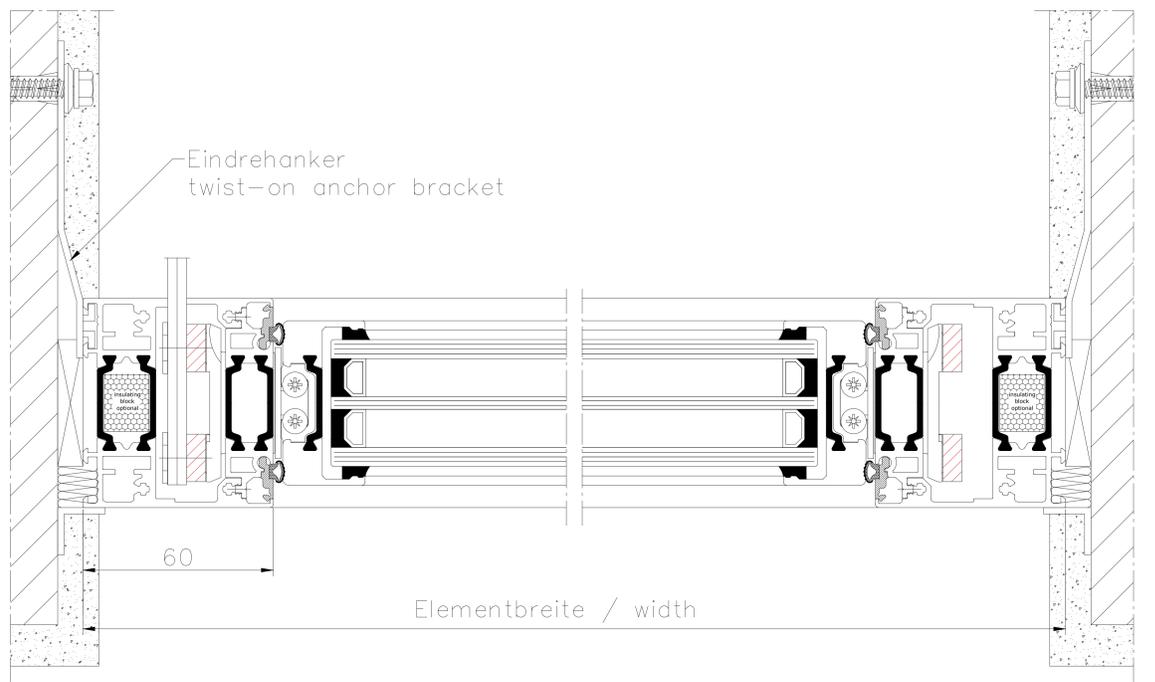
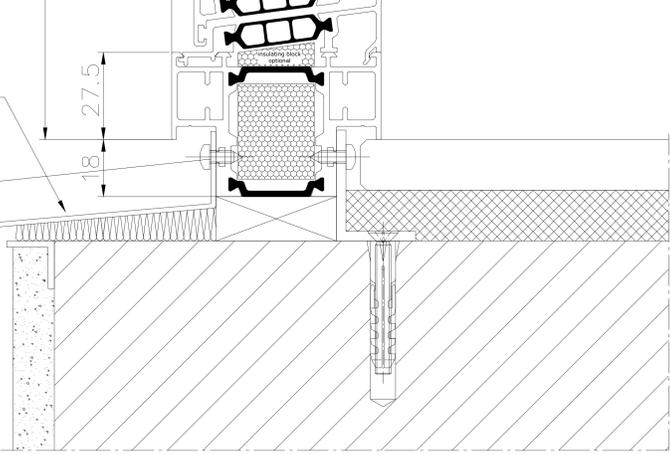
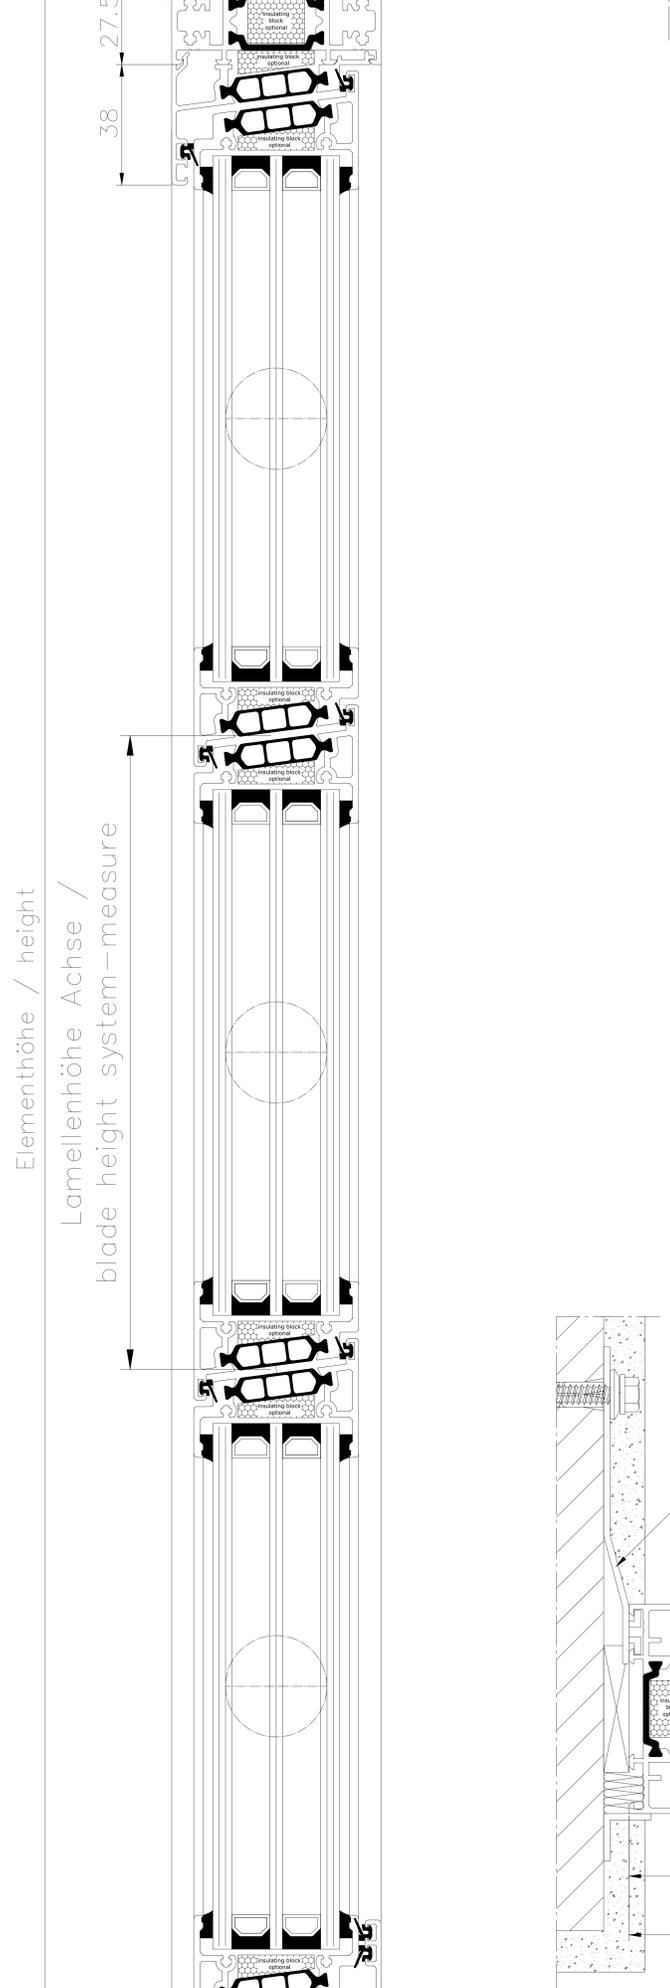


1 2 3 4 5 6 7

A B C D E F G H I J

A B C D E F G H I J

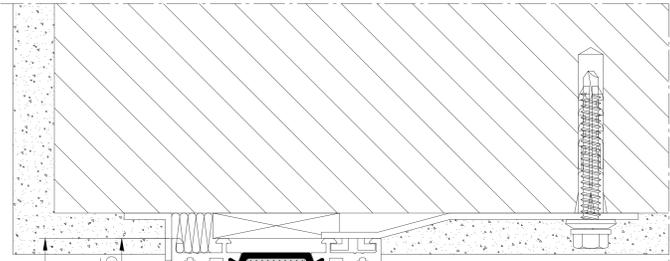

Handelsübliches Fensterbankprofil / customary windowsill-profile

Eindrehanke / twist-on anchor bracket

Elementbreite / width

	Hafenstraße 5 - 7 / D-63811 Stockstadt/Main Telefon +49 6027 4162-20 / Telefax +49 6027 4162-99 info@hahn-lamellenfenster.de / www.hahn-lamellenfenster.de		Maßstab:	Position:	Menge:	Blatt:
		Datum	Name	HAHN Lamellenfenster Tairmo Einbau im Mauerwerk und Putz mit Fensterbank Anschlussprofil		
	Berab.					
	Gepr.					
Norm						
Plan Nr.			<small>Diese Zeichnung ist Eigentum der Fa. HAHN Lamellenfenster GmbH. Jede Vervielfältigung, Verwertung oder Mitteilung an Dritte Personen ist strafbar und wird gerichtlich verfolgt. (Urheberrechtsschutz, Gesetz gegen unlaut. Wettbewerb B.G.B.)</small>			
Pos. / Änderung	Datum	Name	5	6	7	