

1 2 3 4 5 6 7

A

B

C

D

E

F

G

H

I

J

A

B

C

D

E


F

G

H

I

J

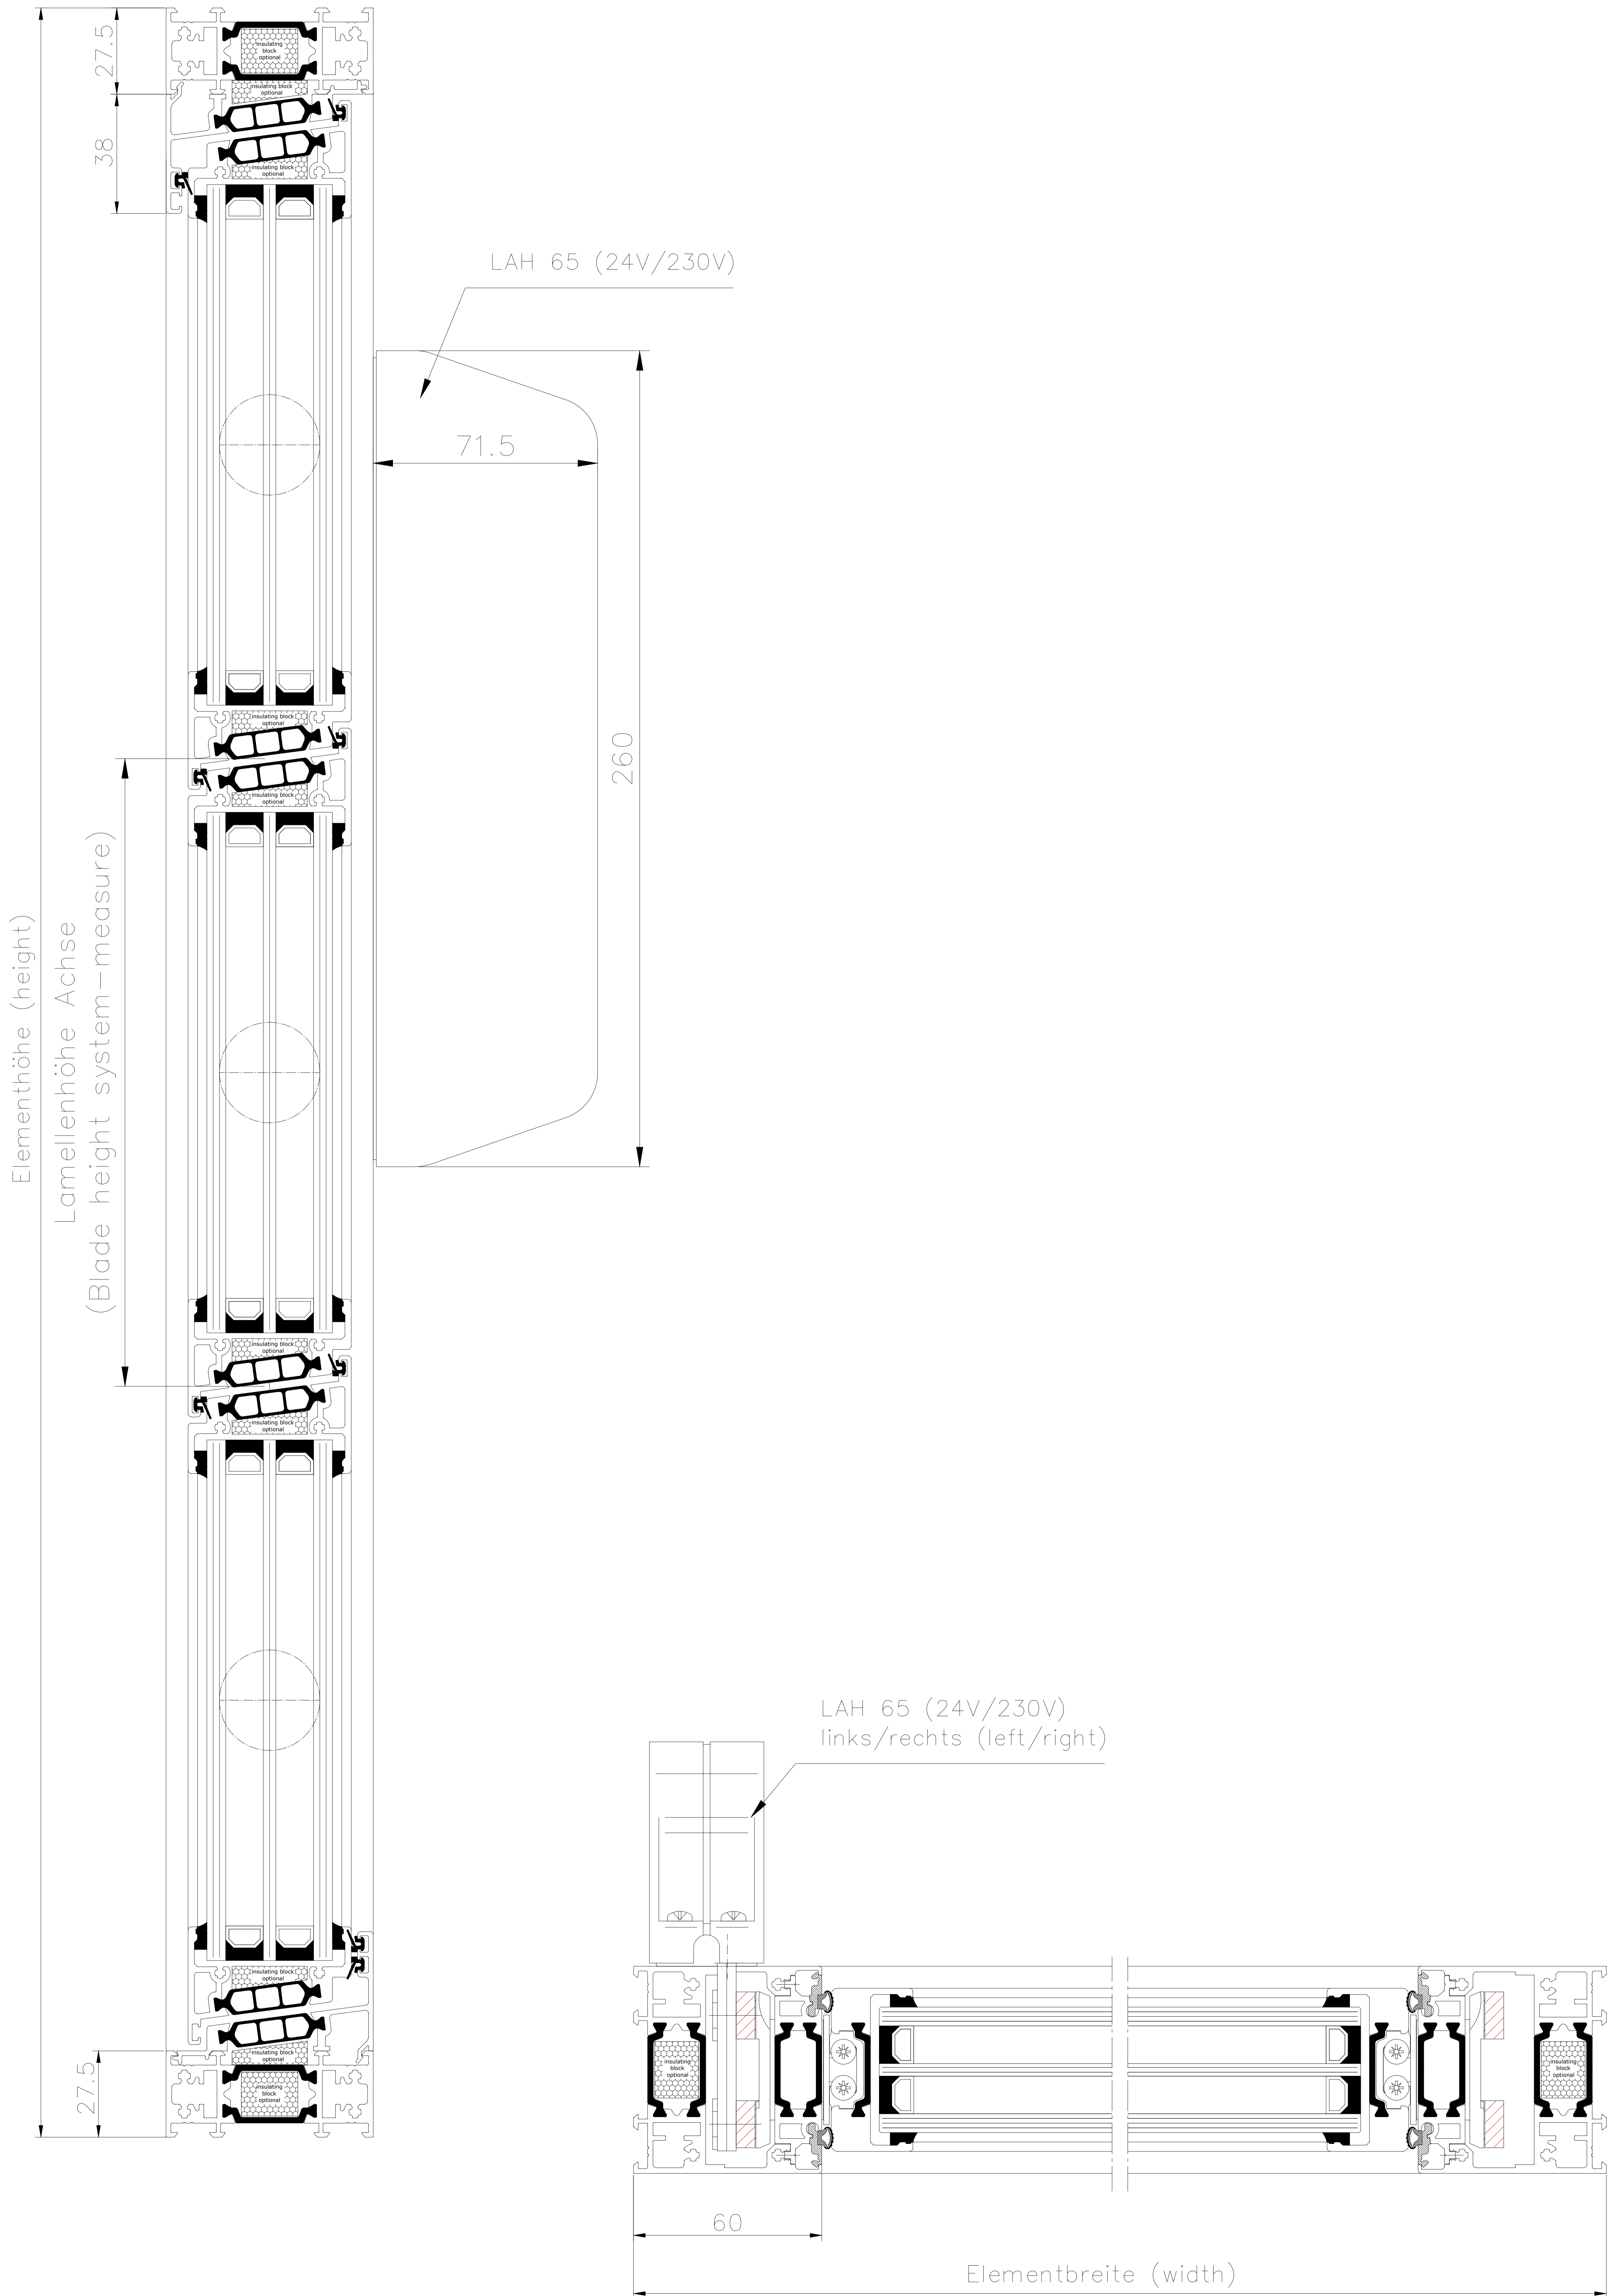

		Hafeneistraße 5 - 7 D-63811 Stockstadt/Main Telefon +49 6027 4162-20 / Telefax +49 6027 4162-99 info@hahn-lamellenfenster.de / www.hahn-lamellenfenster.de		Maßstab:	Position:	Menge:	Blatt:
		Datum	Name	HAHN LamellenfensterTairmo mit Standardrahmen LAH 65			
		Berab.					
		Gepr.					
		Norm					
		Plan Nr.		<small>Diese Zeichnung ist Eigentum der Fa. Hahn Lamellenfenster GmbH. Jede Vervielfältigung, Verwertung oder Mitteilung an Dritte Personen ist strafbar und wird gerichtlich verfolgt. (Urheberrechtsschutz, Gesetz gegen unlaut. Wettbewerb B.G.B.)</small>			
Pos.	Änderung	Datum	Name				

1 2 3 4 5 6 7