

1

2

3

4

5

6

7

8

A

B

C

D

E

F

G

H

I

J

K

A

B

C

D

E

F

G





H

I


J

K

Innenansicht
inside view

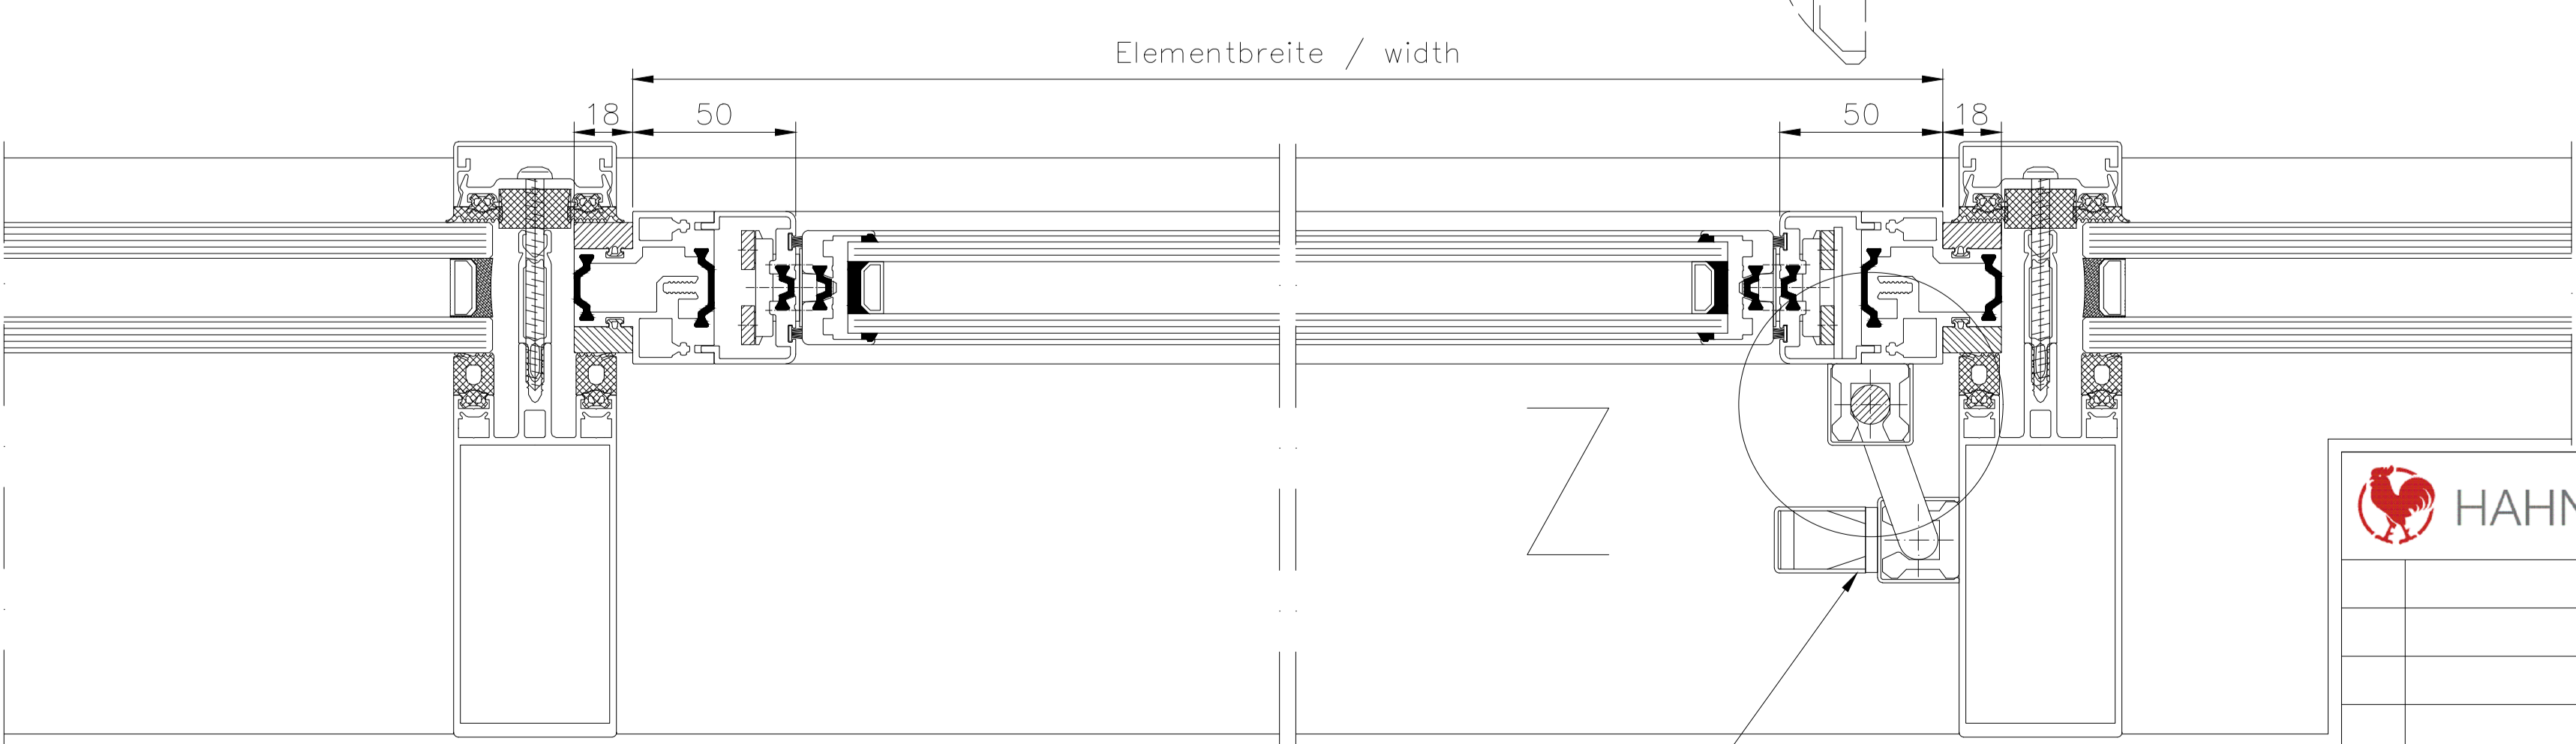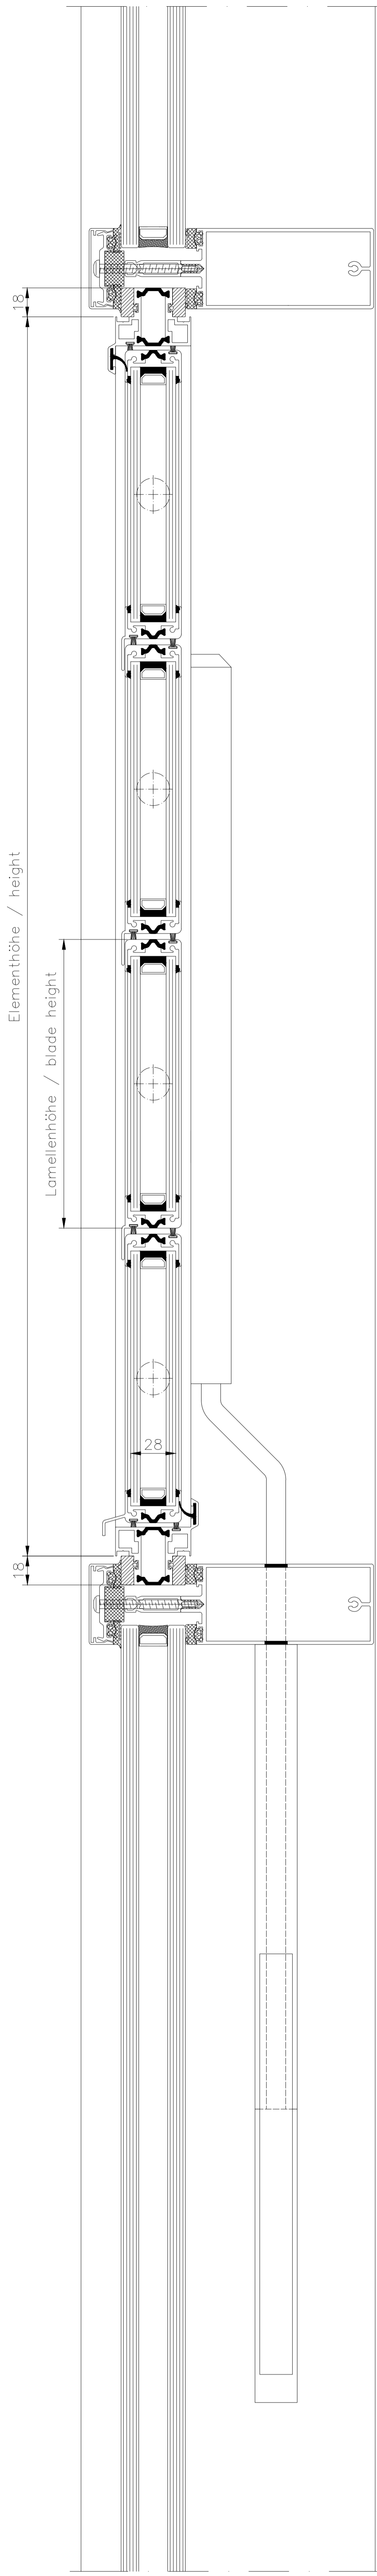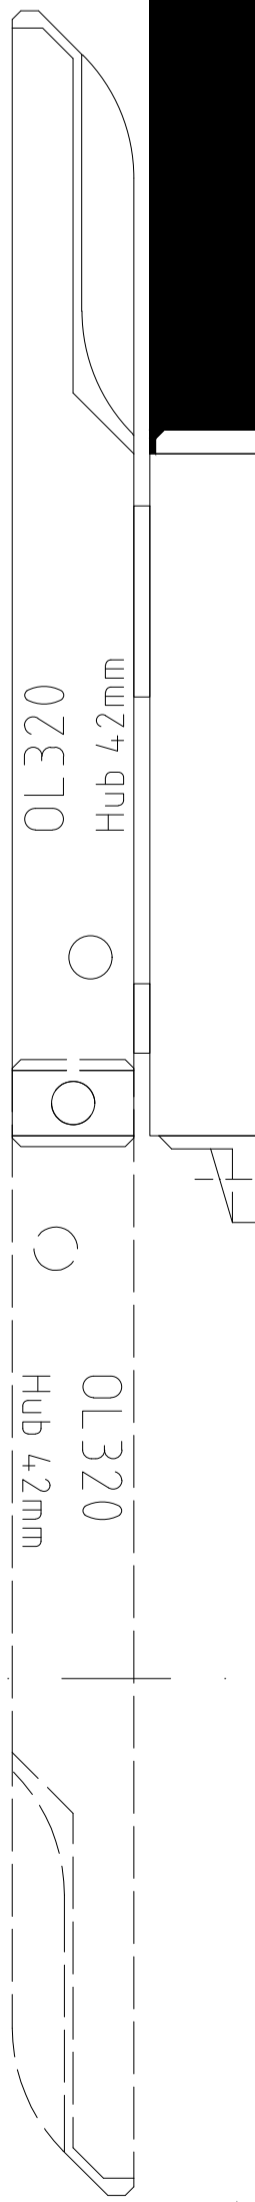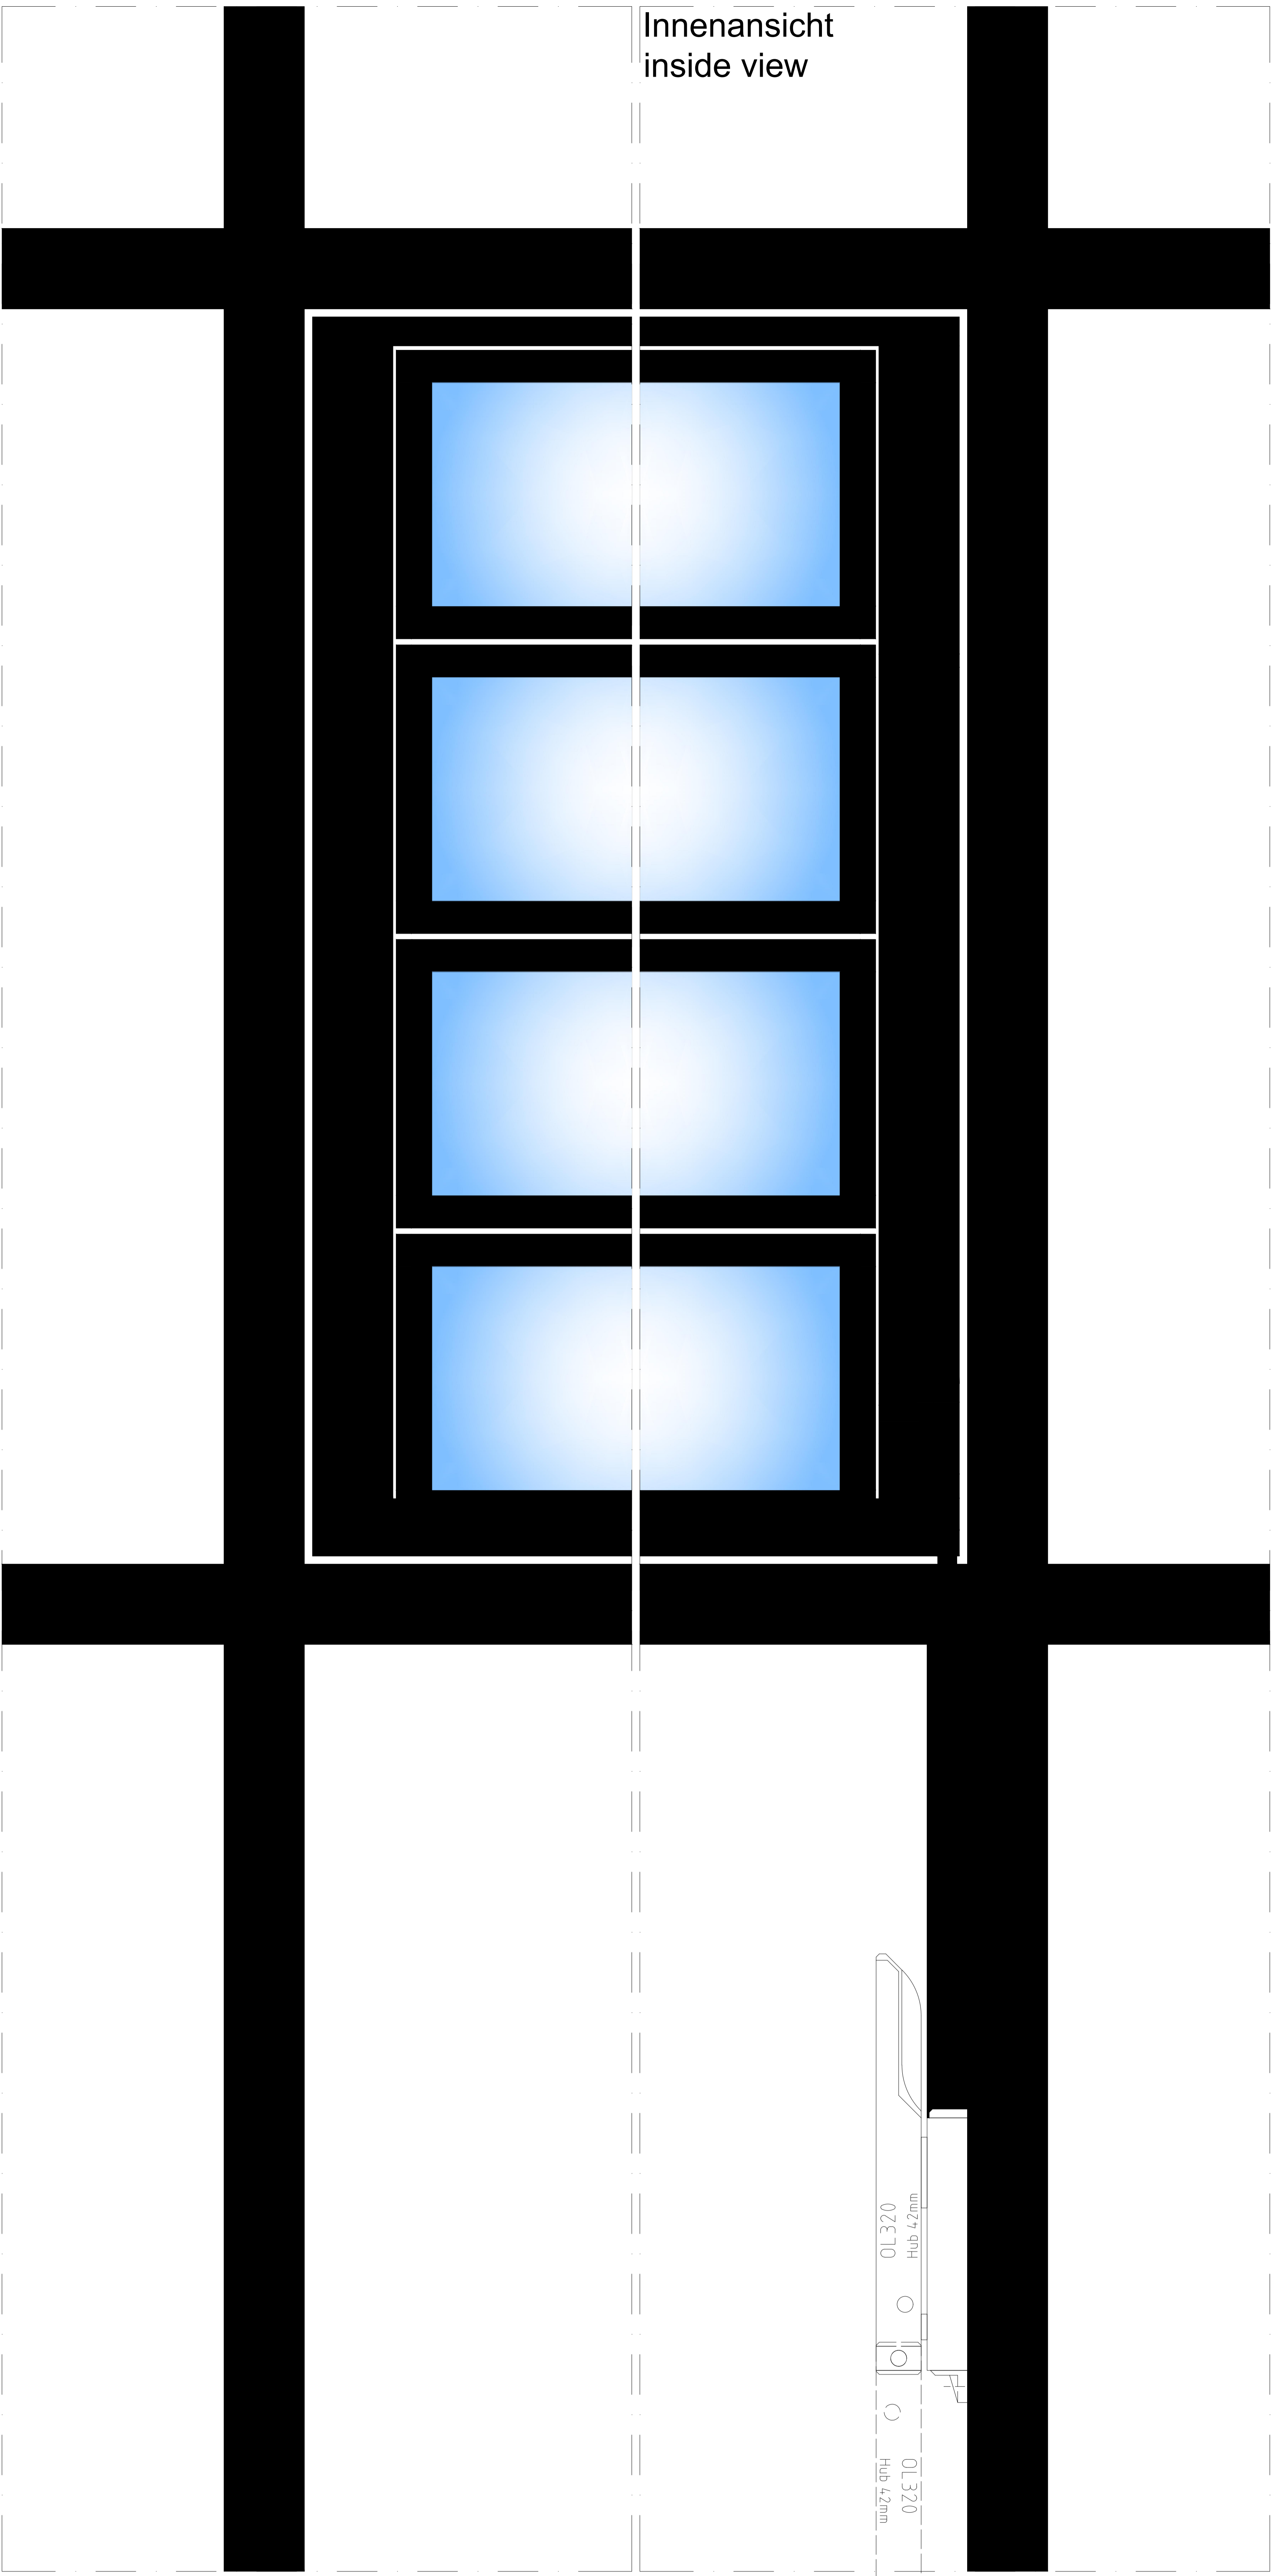

Z 1:5

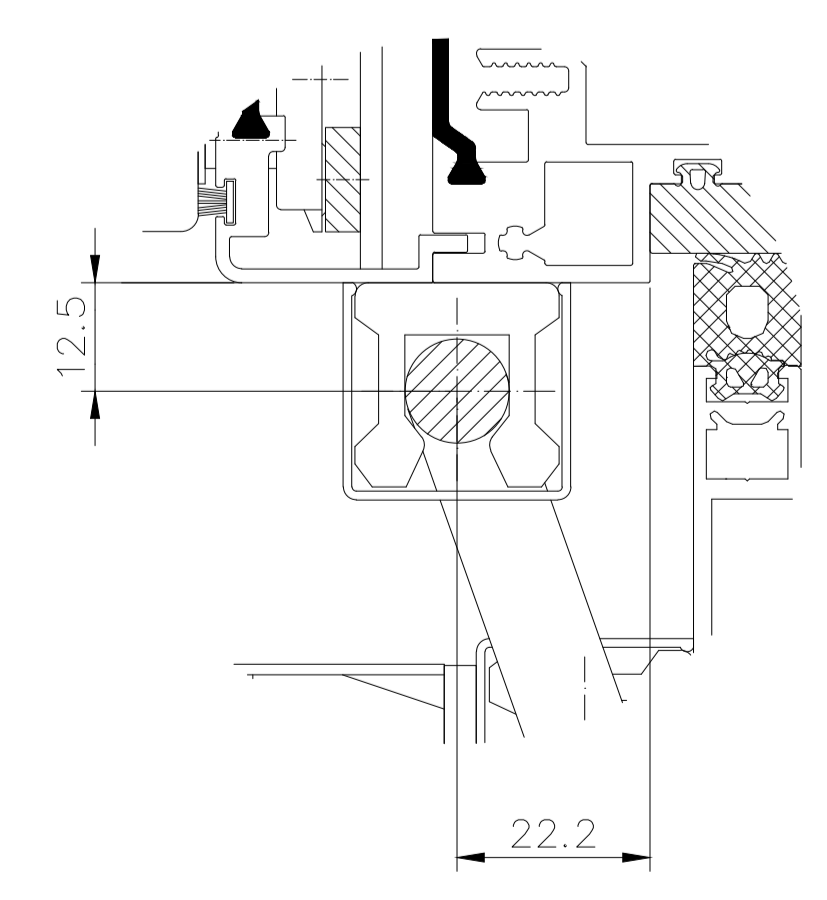

Einbauvorschlag

Handhebel OL320
(wahlweise DIN links oder rechts)
hand lever OL320
(either left or right)



Hafenstraße 5 - 7 / D-63811 Stokstadt/Main
 Telefon +49 6027 4162-20 / Telefax +49 6027 4162-99
 info@hahn-lamellenfenster.de / www.hahn-lamellenfenster.de

Pos.	Änderung	Datum	Name

Maßstab: Position: Menge: Blatt:

HAHN Lamellenfenster S9-ivt-05
 46,8mm Klemmrahmen, 28mm 2-
 Fach-
 Isolierverglasung, Antrieb Handhebel
 OL100 Ableitung an PR-Fassade

Diese Zeichnung ist Eigentum der Fa. HAHN Lamellenfenster GmbH. Jede Vervielfältigung, Verwertung oder Mitteilung an Dritte Personen ist strafbar und wird gerichtlich verfolgt. (Urheberrechtsschutz, Gesetz gegen unlaut. Wettbewerb B.G.B.)