
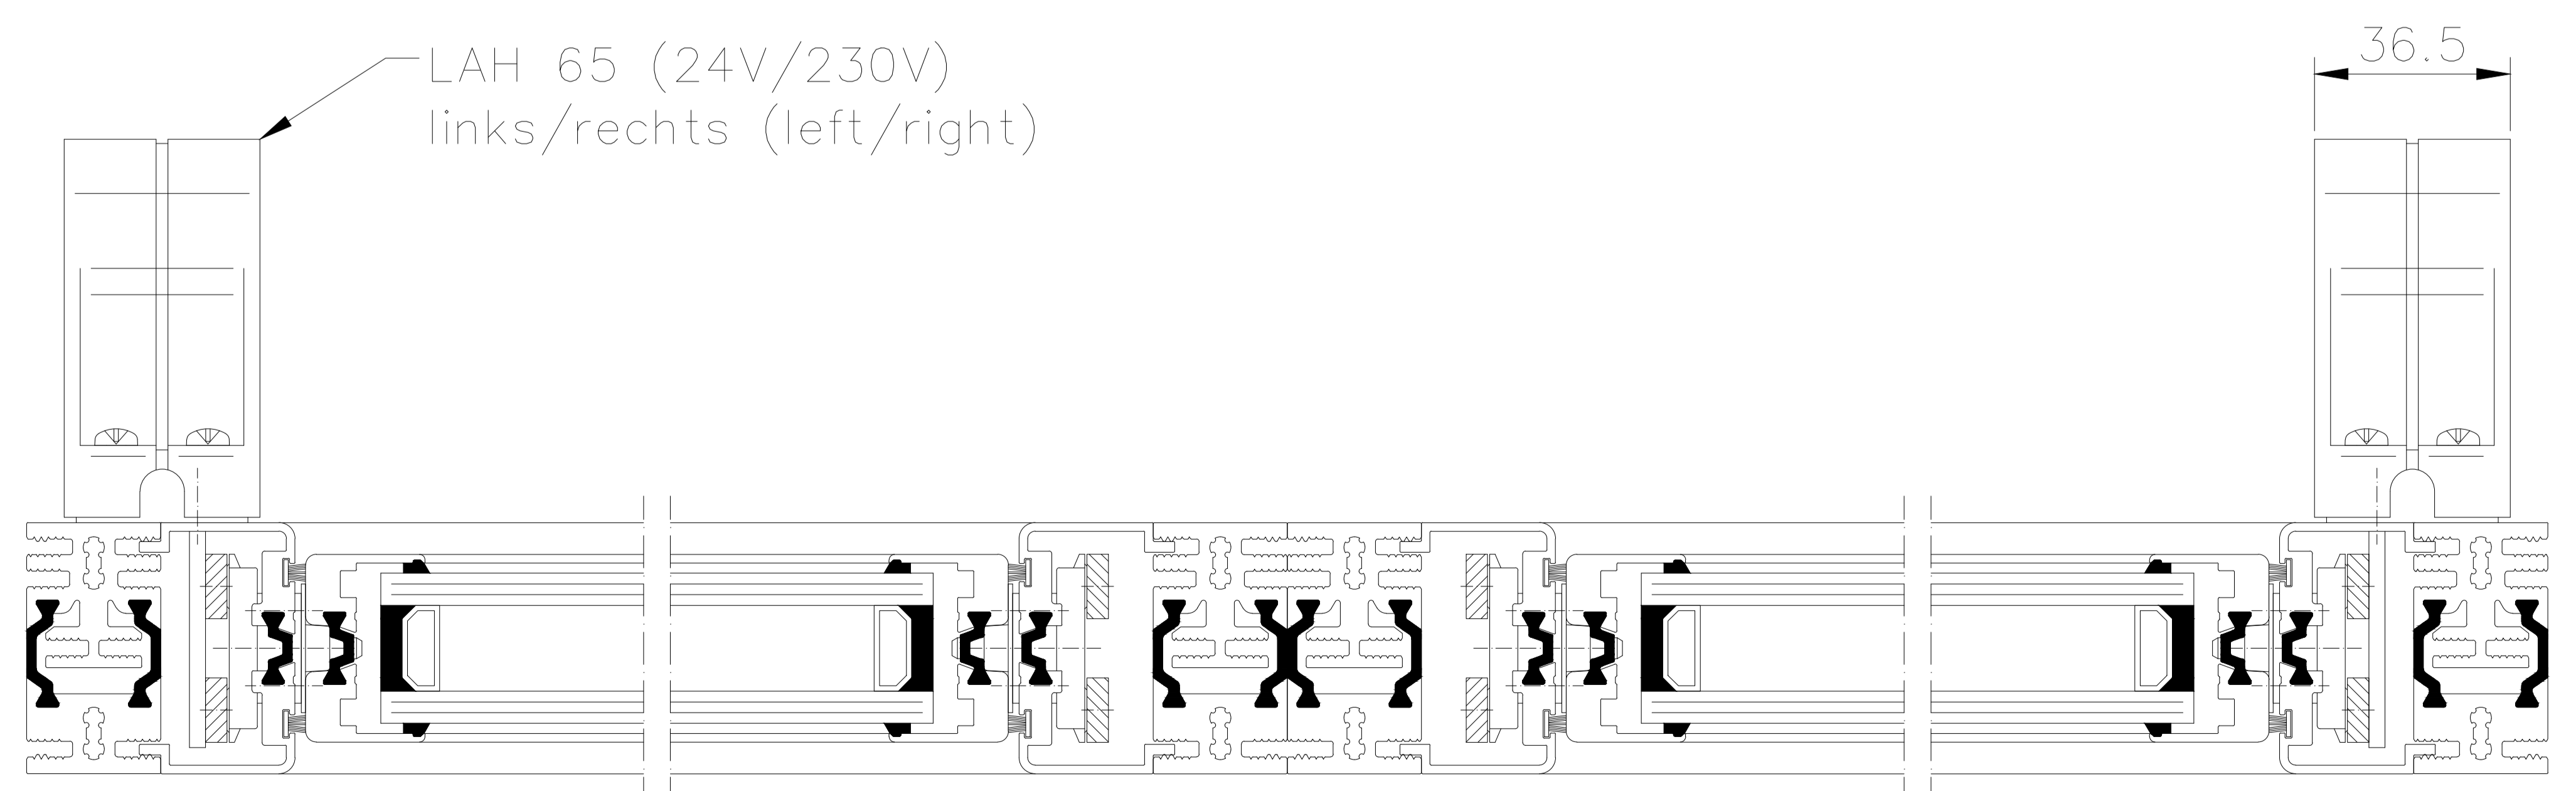
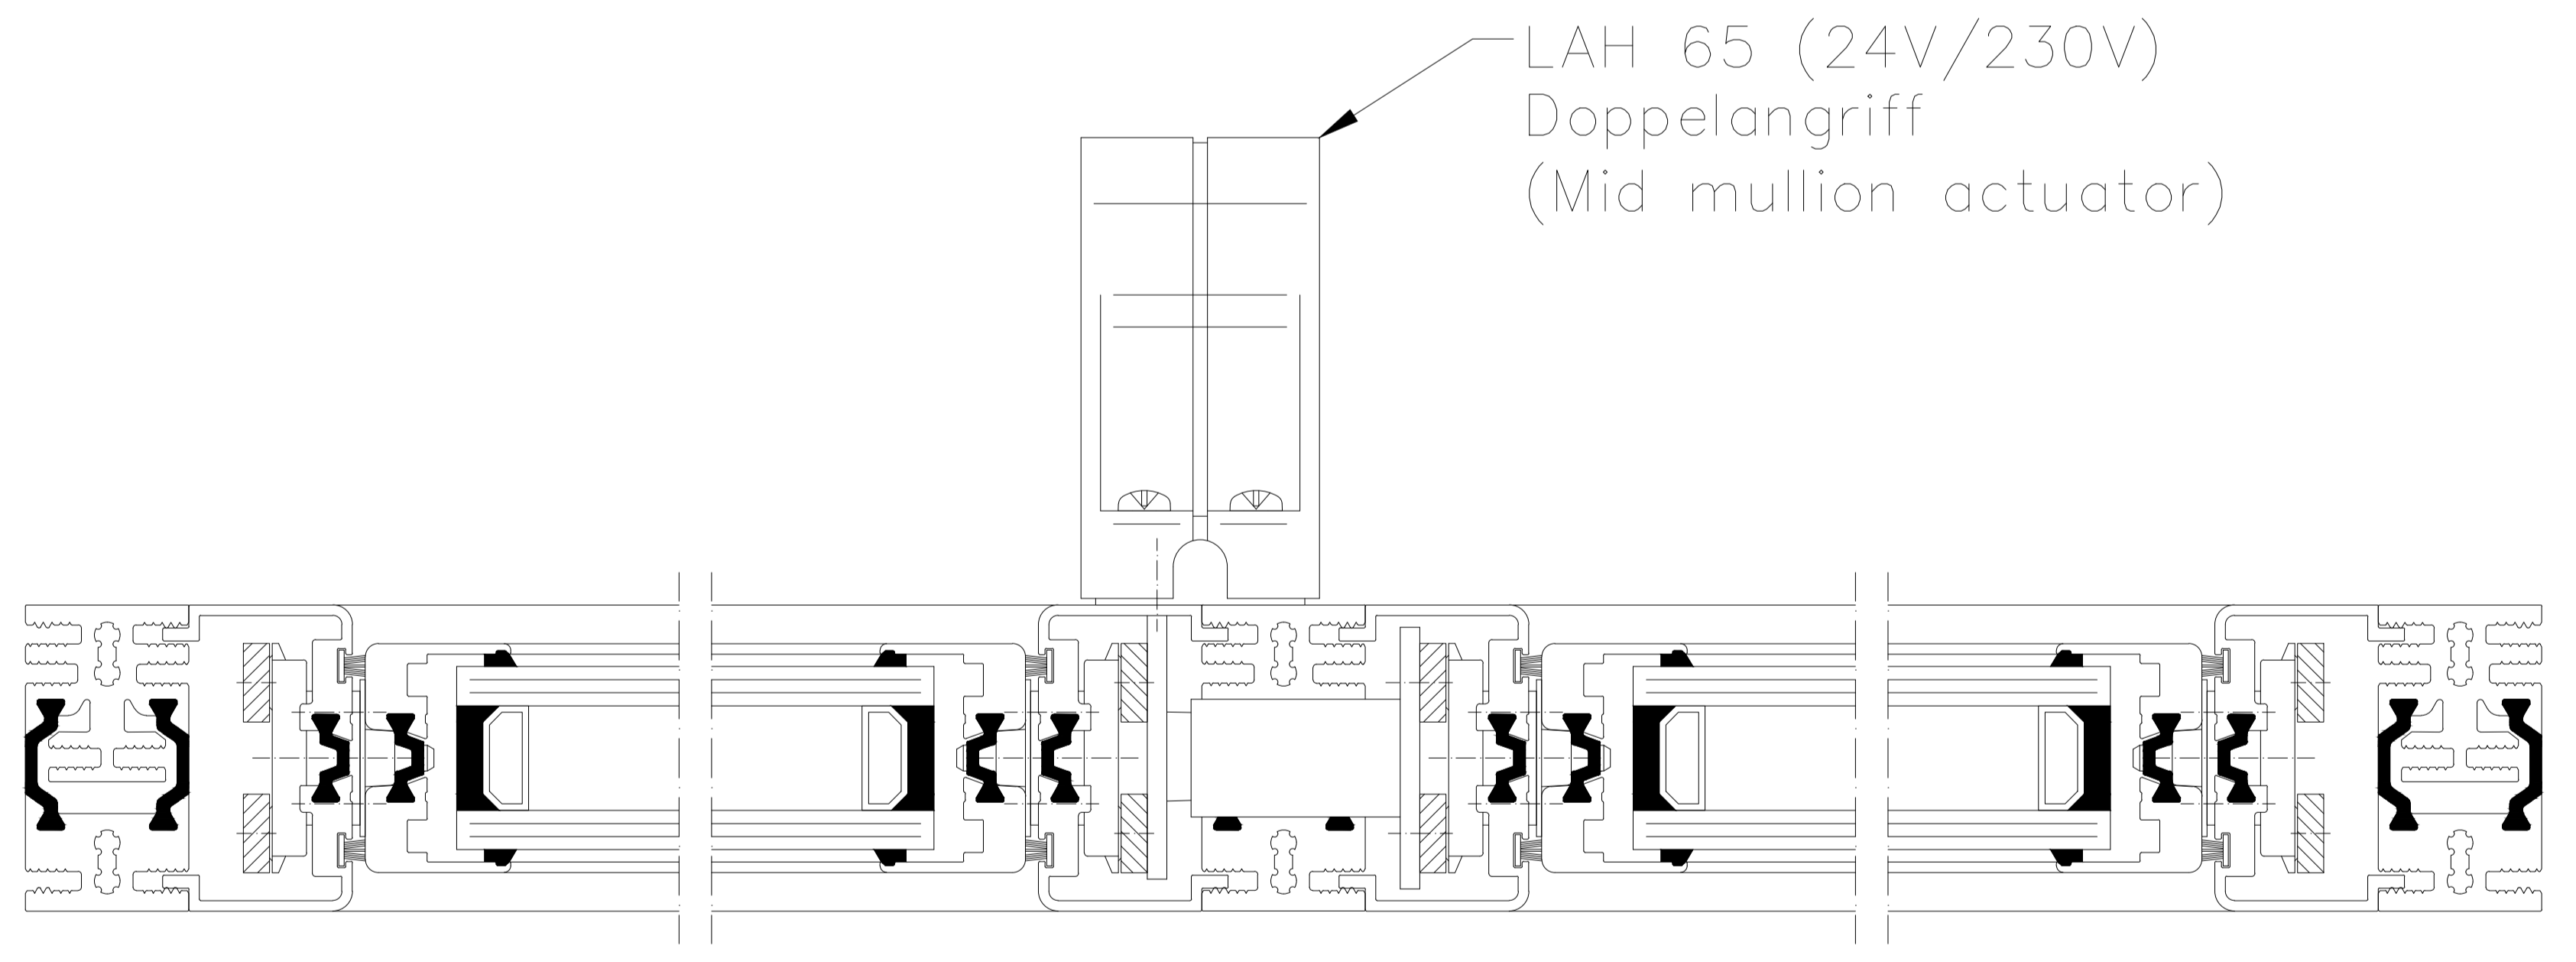


1 2 3 4 5 6 7

A
B
C
D
E
F
G
H
I
J

A
B
C
D
E
F
G
H
I
J

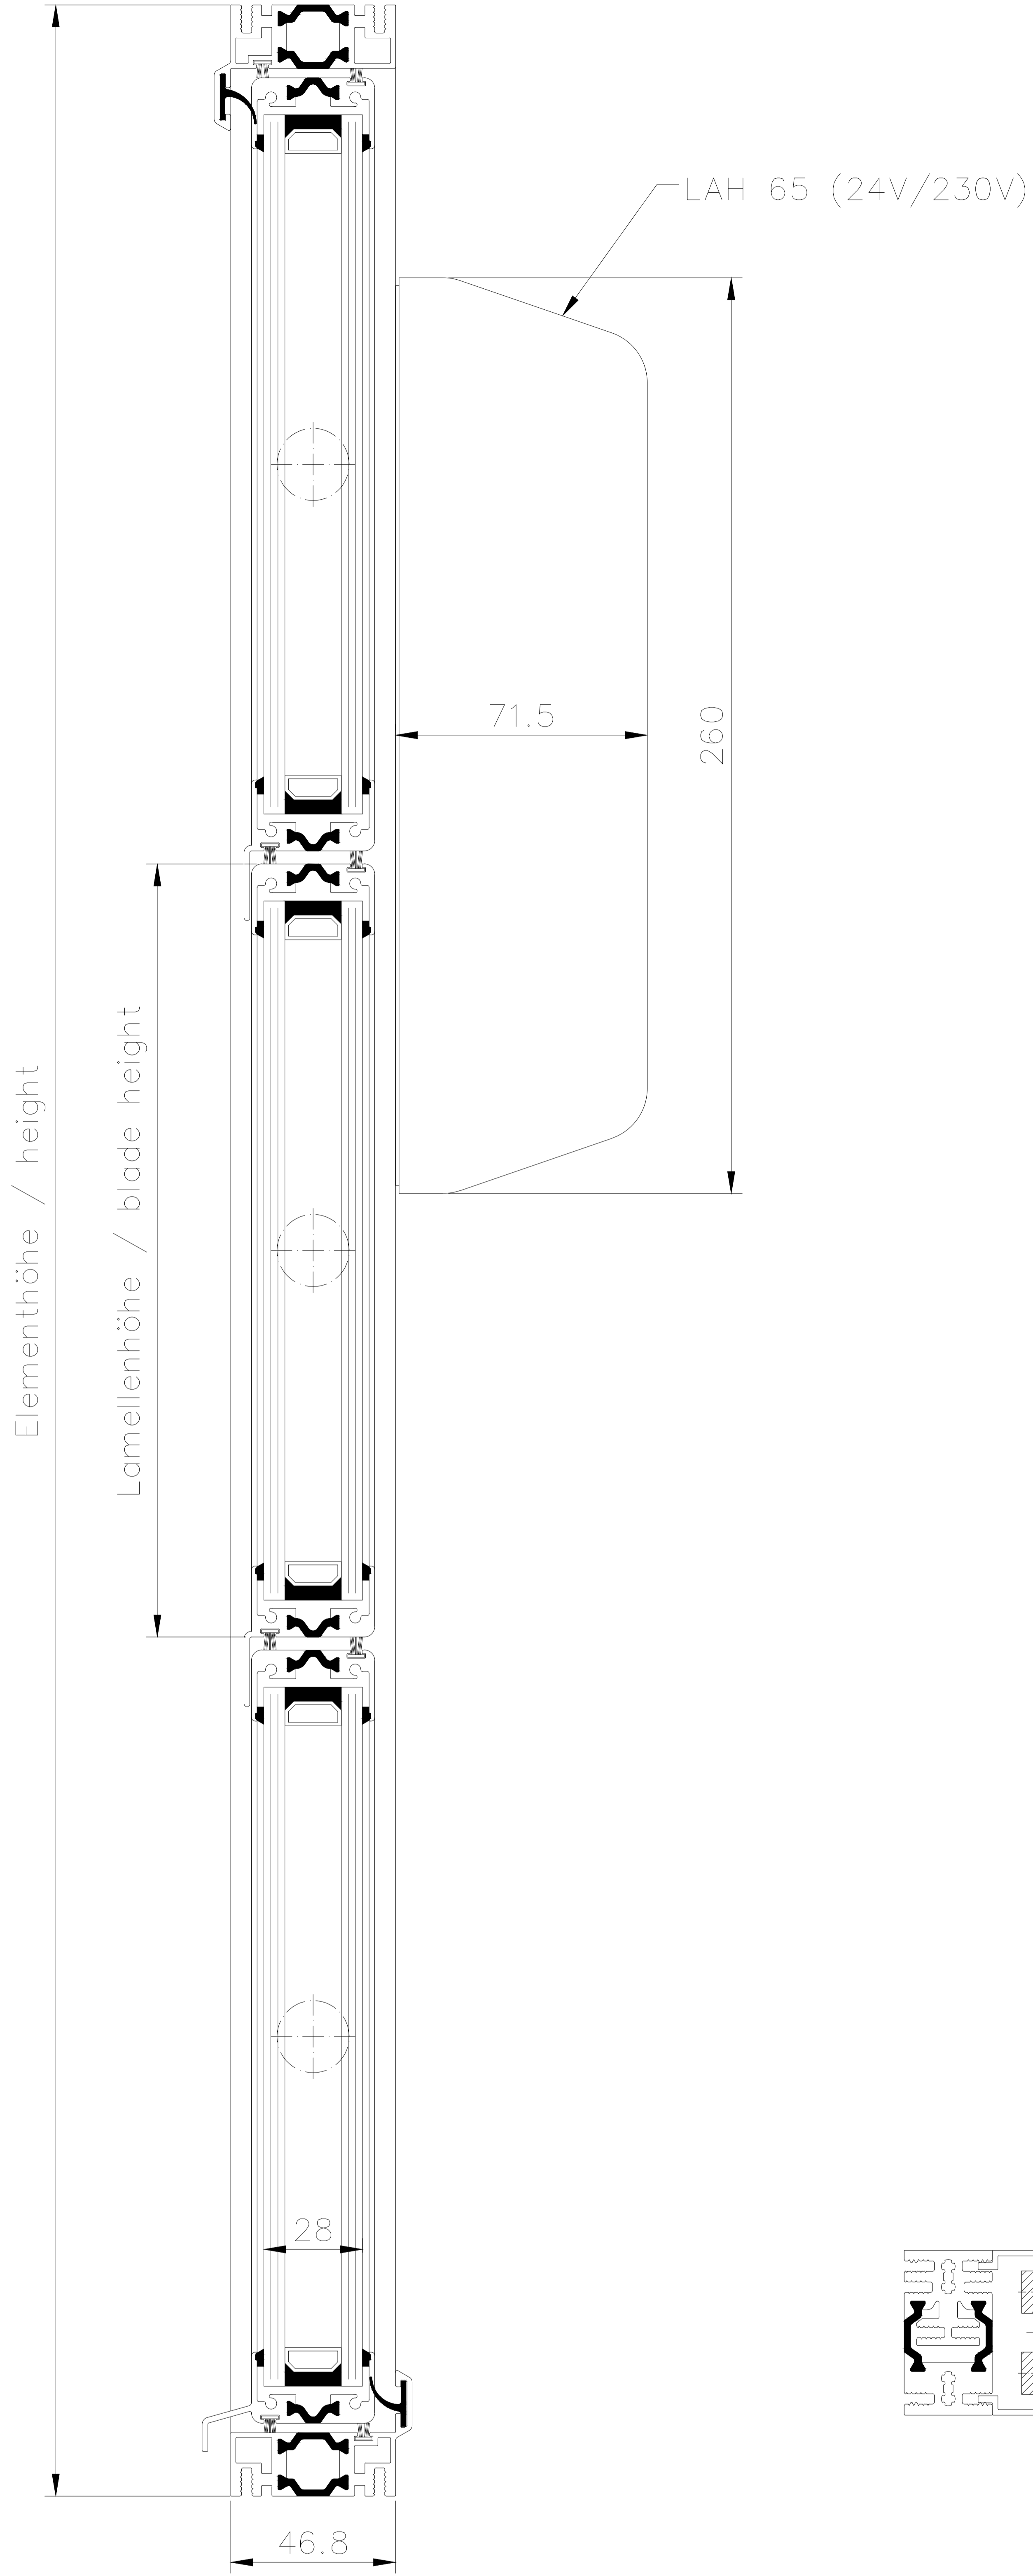

HAHN Lamellen <small>Hafenstraße 5 - 77 D-63811 Stockstadt/Main Telefon +49 6027 4162-20 / Telefax +49 6027 4162-99 info@hahn-lamellenfenster.de www.hahn-lamellenfenster.de</small>		Maßstab: Position: Menge: Blatt:
Datum Name	HAHN Lamellenfenster S9-ivT-05 mit Standardrahmen LAH 65 Doppelangriff	
Berab. Gepr. Norm. Plan Nr.	<small>Diese Zeichnung ist Eigentum der Fa. HAHN Lamellenfenster GmbH. Jede Vervielfältigung, Vervielfachung oder Mitteilung an Dritte Personen ist strafbar und wird gerichtlich verfolgt. (Urheberrechtsschutz, Gesetz gegen unlaut. Wettbewerb B.G.B.)</small>	
Pos. Änderung Datum Name	Datum Name	

1 2 3 4 5 6 7