
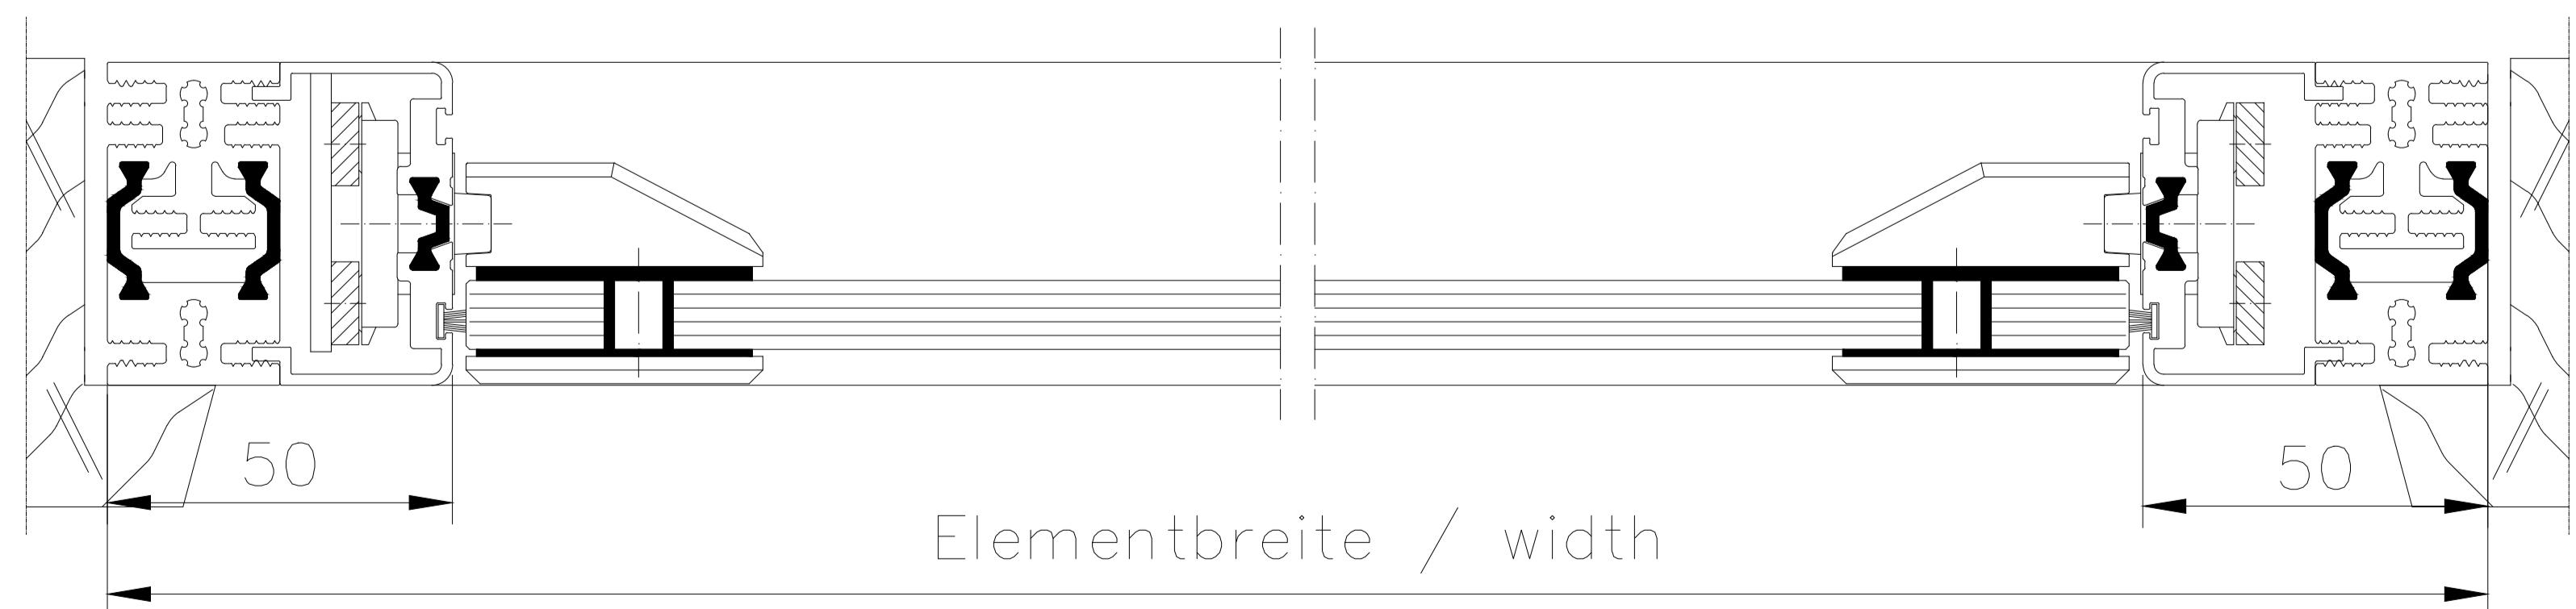


1 2 3 4 5 6 7

A
B
C
D
E
F
G
H
I
J

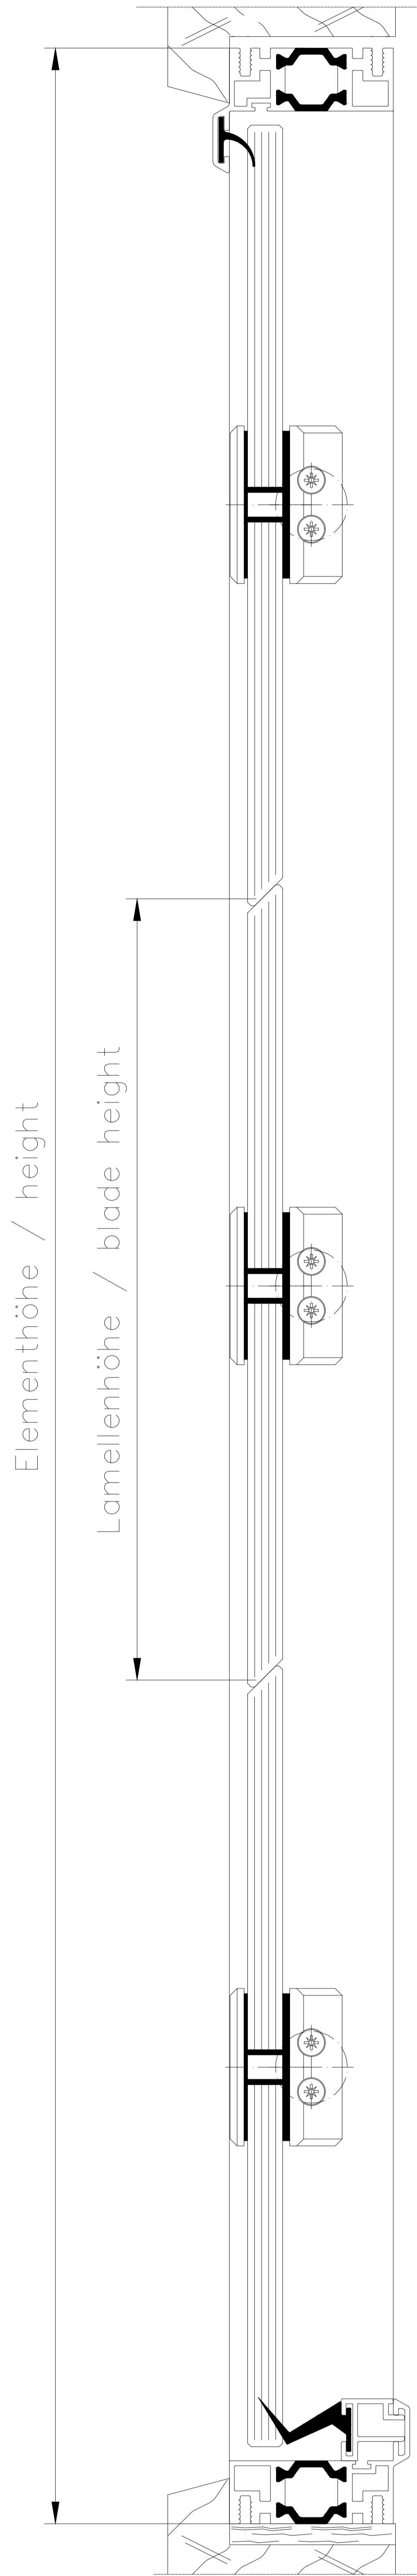

		Hafenstraße 5 - 77 D-63811 Stockstadt/Main Telefon +49 6027 4162-20 / Telefax +49 6027 4162-99 info@hahn-lamellenfenster.de / www.hahn-lamellenfenster.de		Maßstab:	Position:	Menge:	Blatt:
			Datum	Name	HAHN Lamellenfenster S9-45° Einbau in Holzrahmen Befestigung mit Holzschrauben		
			Berab.				
			Gepr.				
			Norm Plan Nr.				
Pos. Änderung	Datum	Name	<small>Diese Zeichnung ist Eigentum der Fa. HAHN Lamellenfenster GmbH. Jede Vervielfältigung, Vervielfältigung oder Mitteilung an Dritte Personen ist strafbar und wird gerichtlich verfolgt. (Urheberrechtsschutz, Gesetz gegen unlaut. Wettbewerb B.G.B.)</small>				

1 2 3 4 5 6 7