
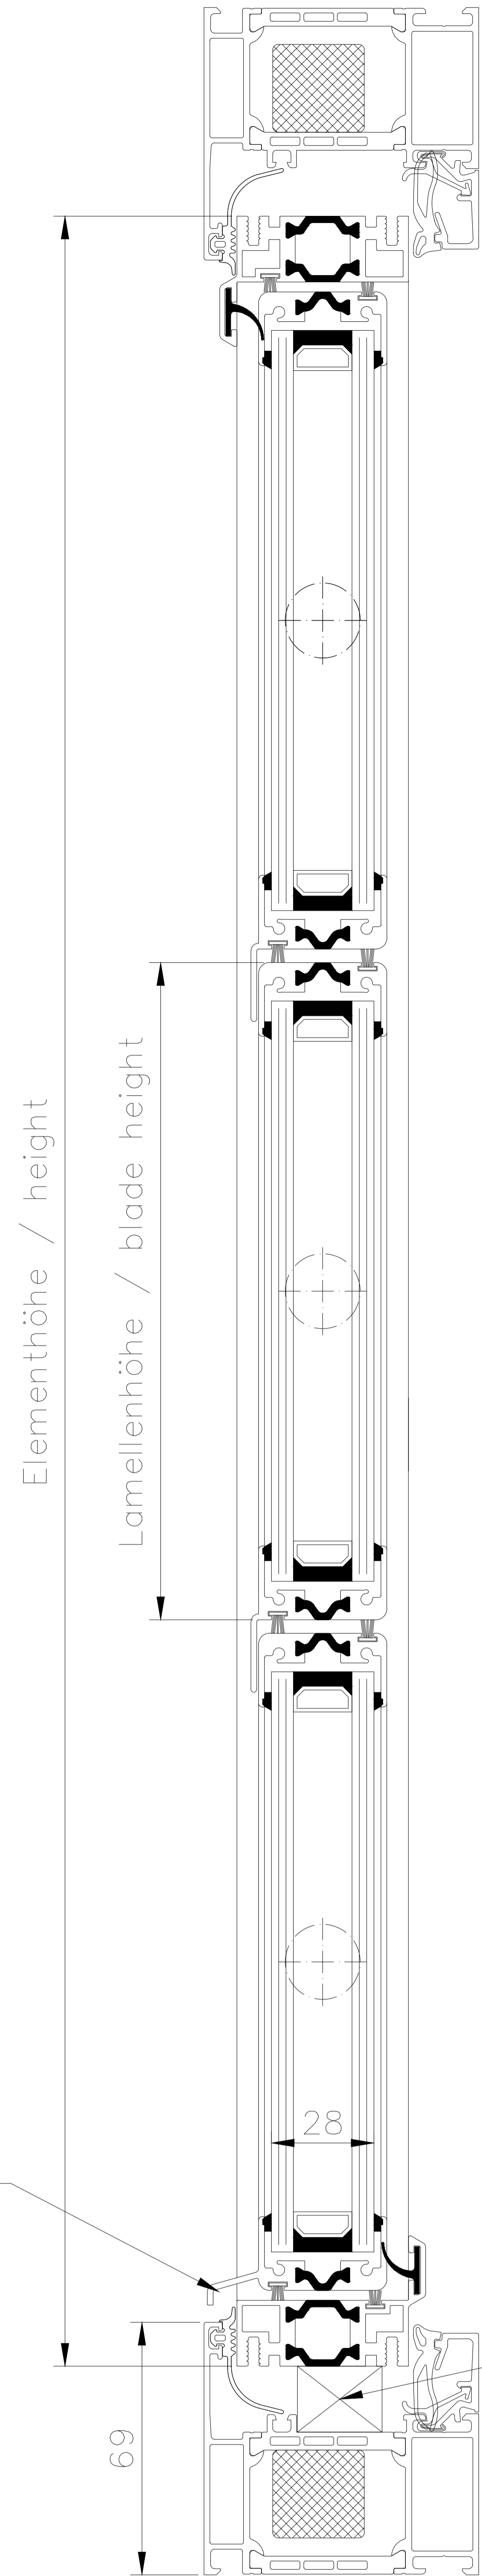


1 2 3 4 5 6 7

A B C D E F G H I J

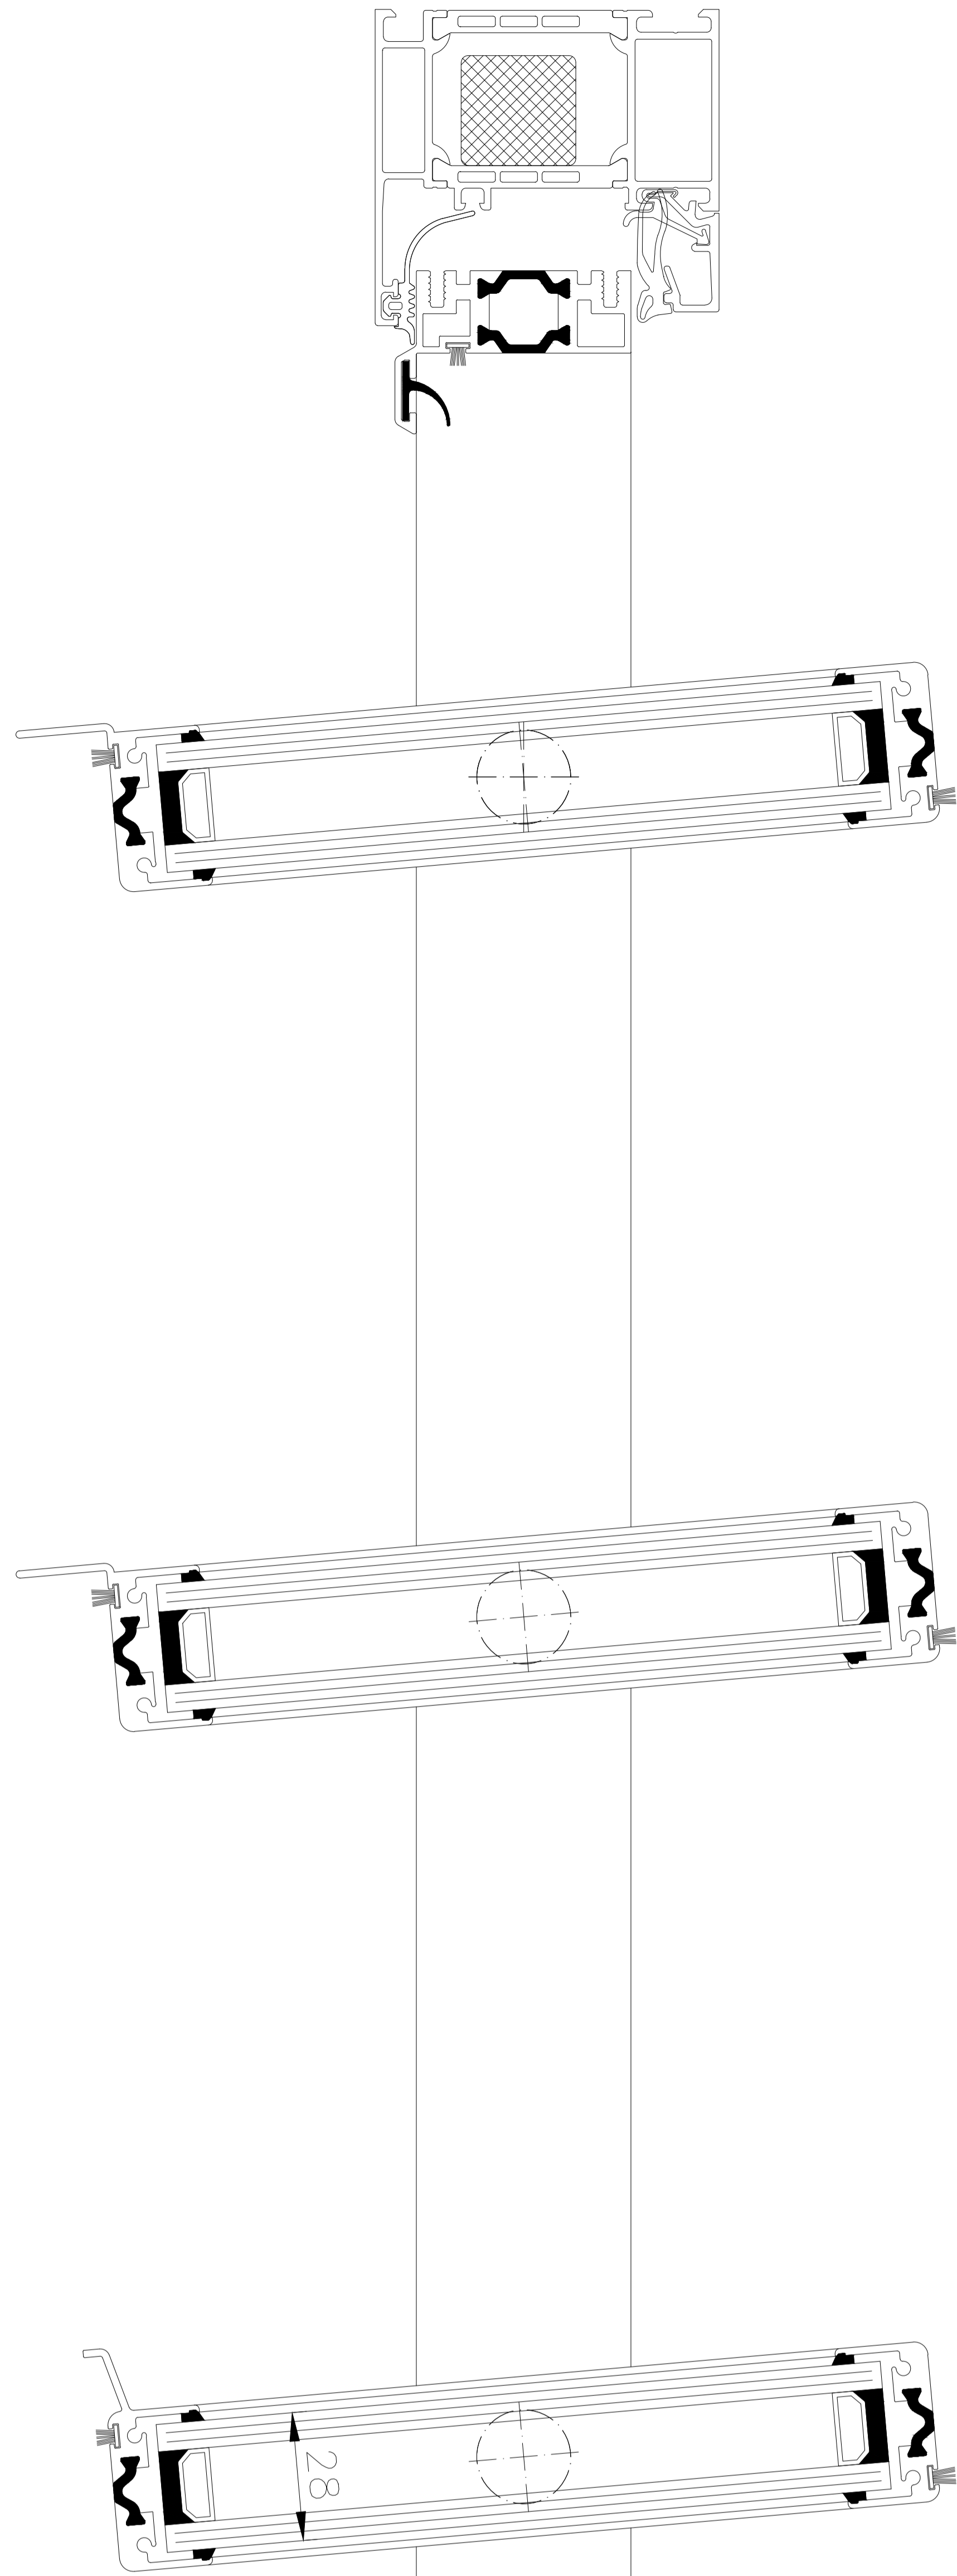

Wetterschenkel kürzen / water bar shorten


Verklotzung bauseits / setting blocks on site

Verklotzung bauseits / setting blocks on site

69

69

Schüco AWS 75

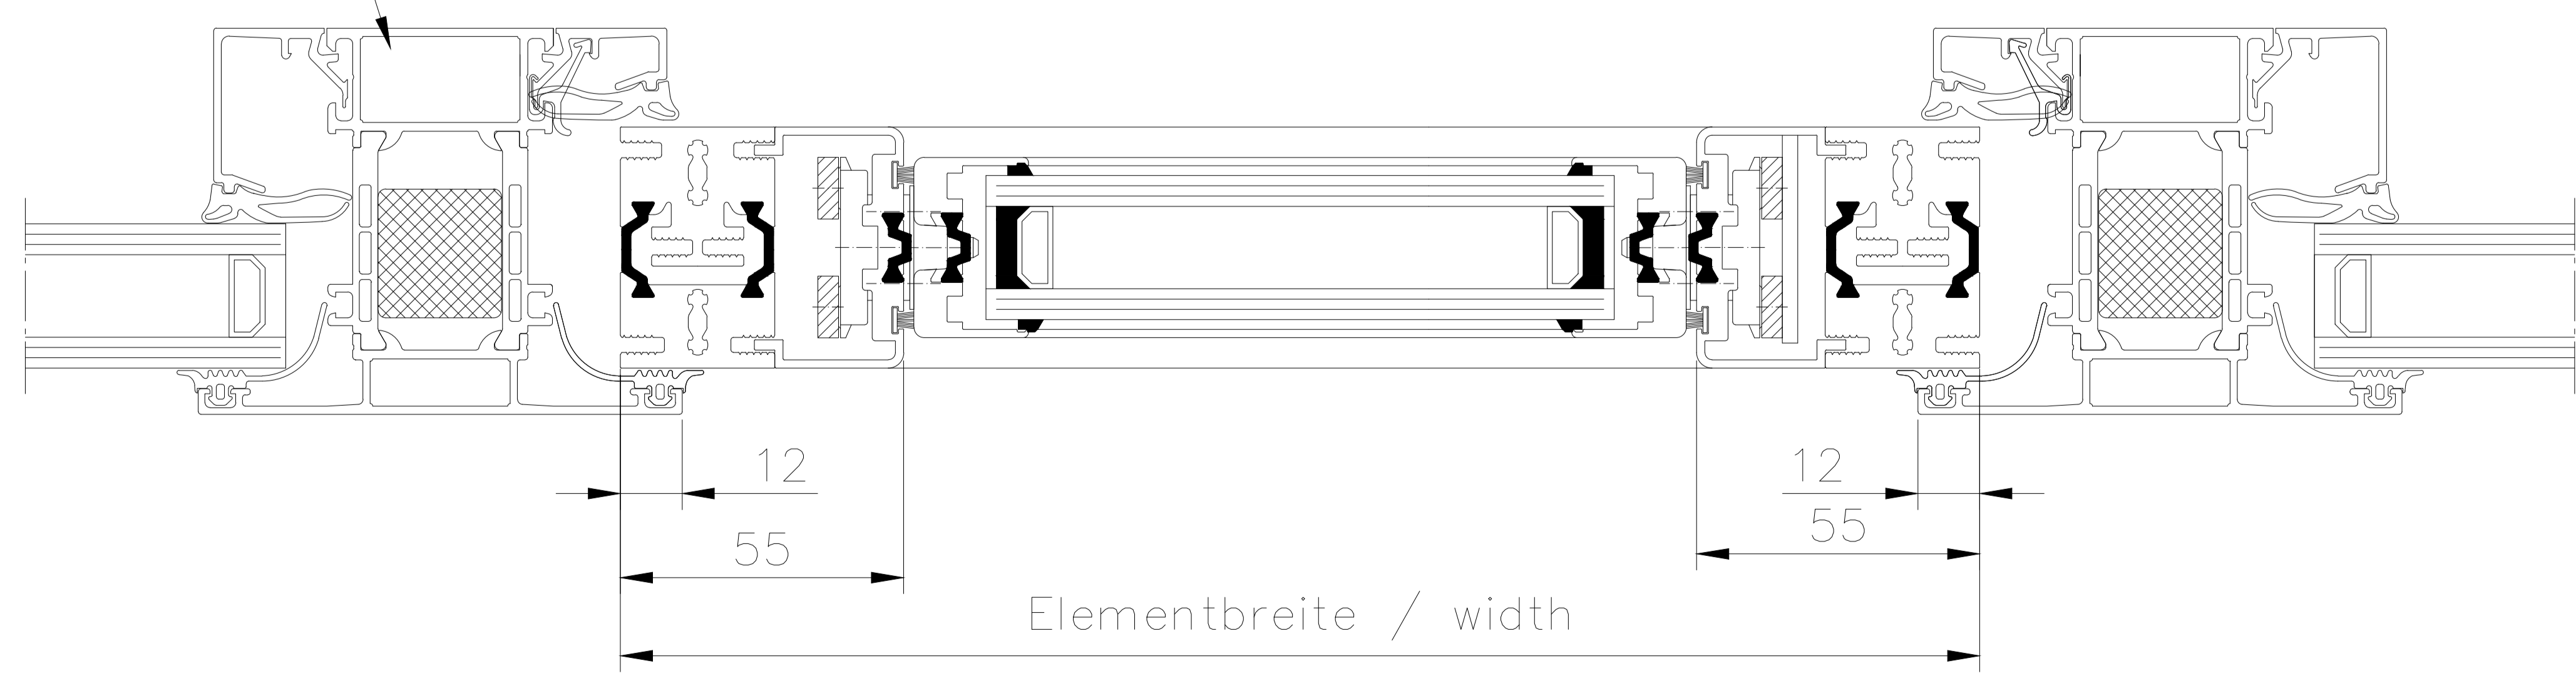

Elementbreite / width

		Hafnerstraße 5 - 77 D-63811 Stockstadt/Main Telefon +49 6027 4162-20 / Telefax +49 6027 4162-99 info@hahn-lamellenfenster.de		Maßstab:	Position:	Menge:	Blatt:
Datum	Name	HAHN Lamellenfenster S9-iVt-05 Einbau in AWS-75					
Berab.	30.07.15 S.Sievers						
Gepr.							
Norm							
Plan Nr.		<small>Diese Zeichnung ist Eigentum der Fa. Hahn Lamellenfenster GmbH. Jede Vervielfältigung, Vervielfältigung oder Mitteilung an Dritte Personen ist strafbar und wird genehmigt verweigert. (Urheberrechtsschutz, Gesetz gegen unlaut. Wettbewerb B.G.B.)</small>					
Pos. Änderung	Datum Name						

1 2 3 4 5 6 7