

1 2 3 4 5 6 7


A
B
C
D
E
F
G
H
I
J

Elementhöhe / height

Lamellenhöhe / blade height

28

Elementbreite / width

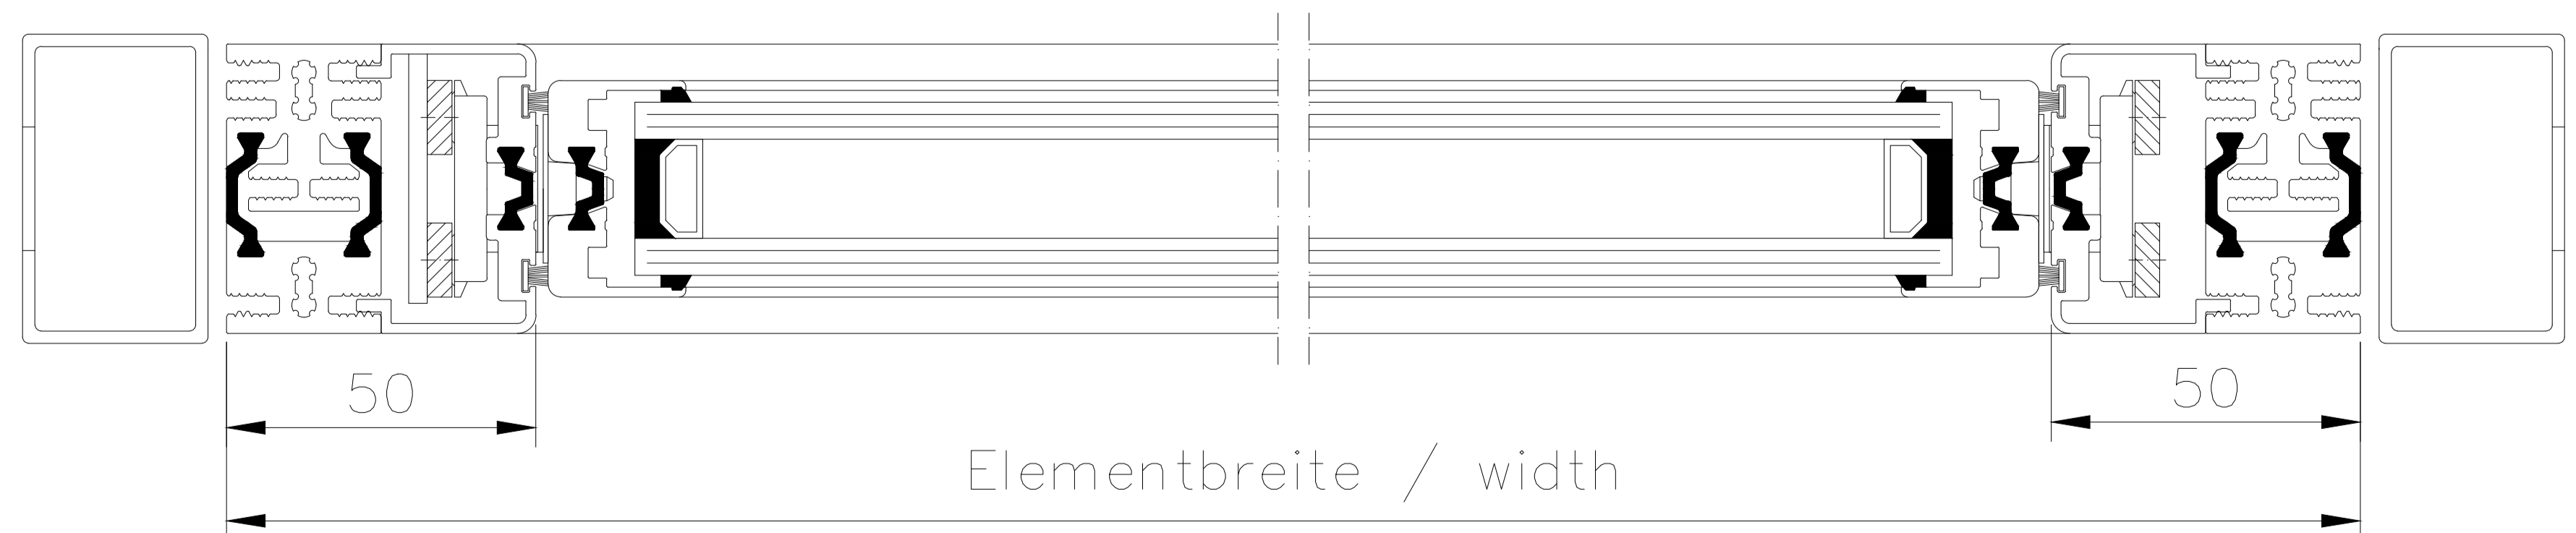

HAFN Lamellen		Hafenstraße 5 - 7 / D-63811 Stockstadt/Main Telefon +49 6027 4162-20 / Telefax +49 6027 4162-99 mailto:hafn@hahnlamellenfenster.de www.hahnlamellenfenster.de		Maßstab:	Position:	Menge:	Blatt:
				Datum	Name	HAFN Lamellenfenster S9-IVT-05 Einbau in bauseitige Stahl-Rechteckrohre, Befestigung mit Blechschaubren <small>Diese Zeichnung ist Eigentum der Fa. HAFN Lamellenfenster GmbH. Jede Vervielfältigung, Neuverwendung oder Mitteilung an Dritte Personen ist strafbar und wird gesetzlich verfolgt. (Urheberrechtsschutz, Gesetz gegen unlaut. Wettbewerb B.G.B.)</small>	
				Berab.			
				Gepr.			
				Norm			
				Plan Nr.			
Pos.	Änderung	Datum	Name				

1 2 3 4 5 6 7