
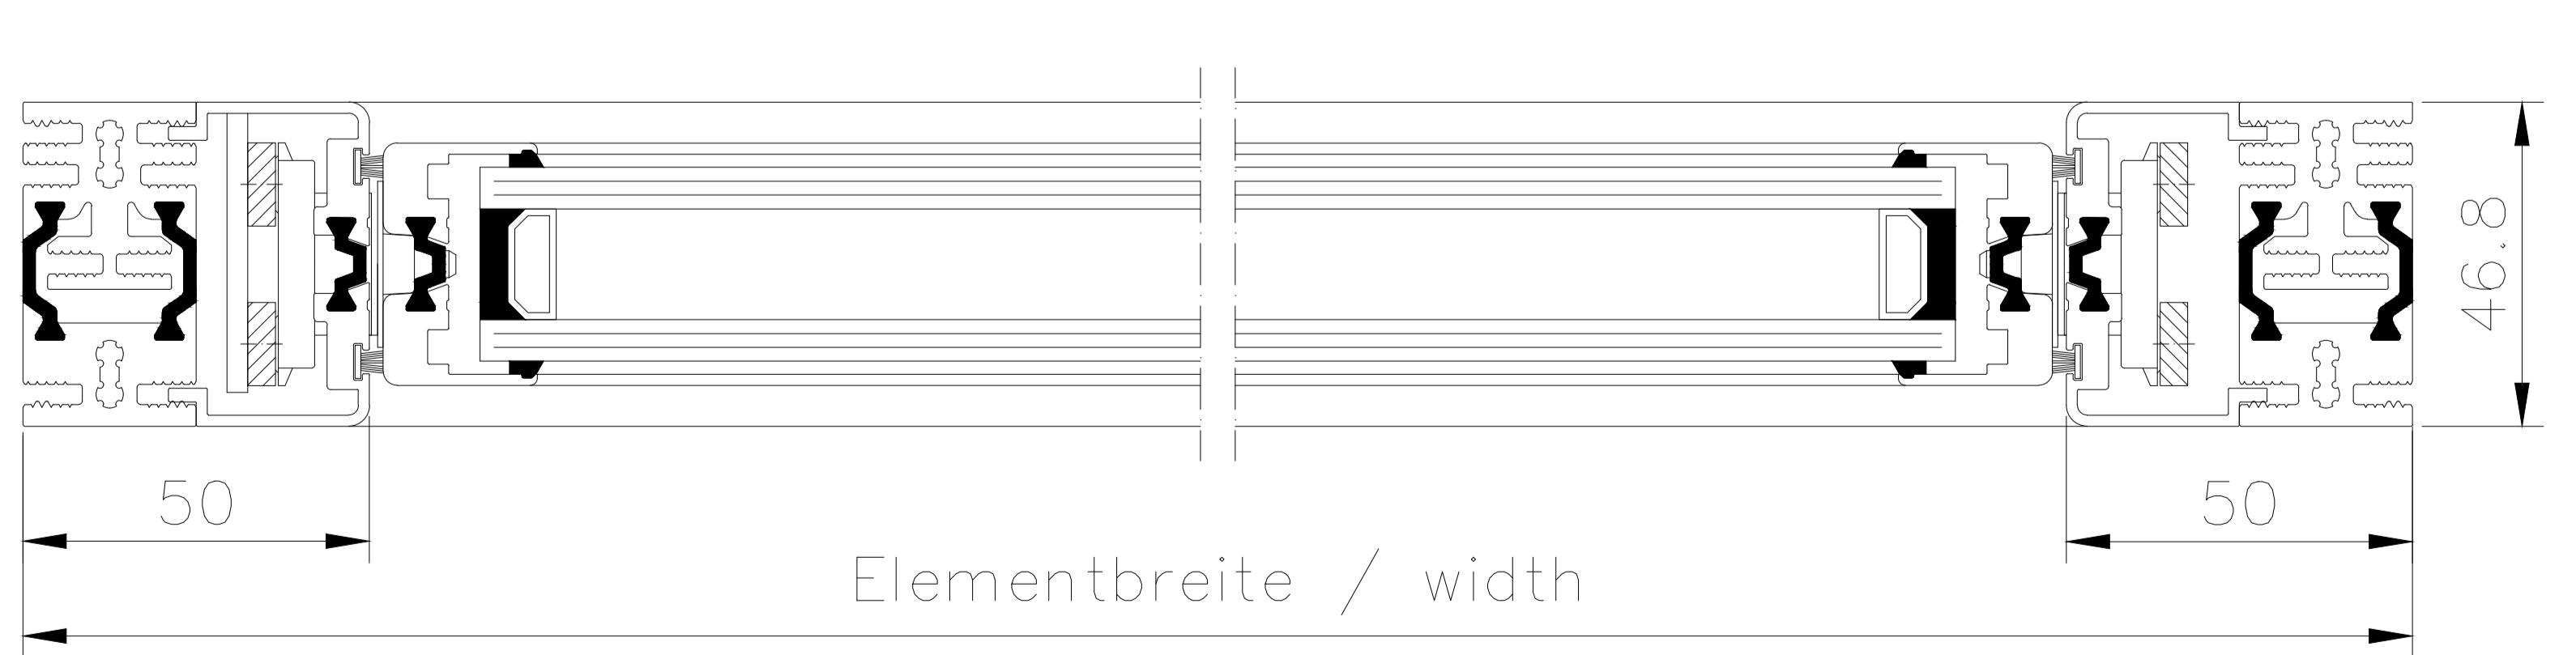


1 2 3 4 5 6 7

A
B
C
D
E
F
G
H
I
J

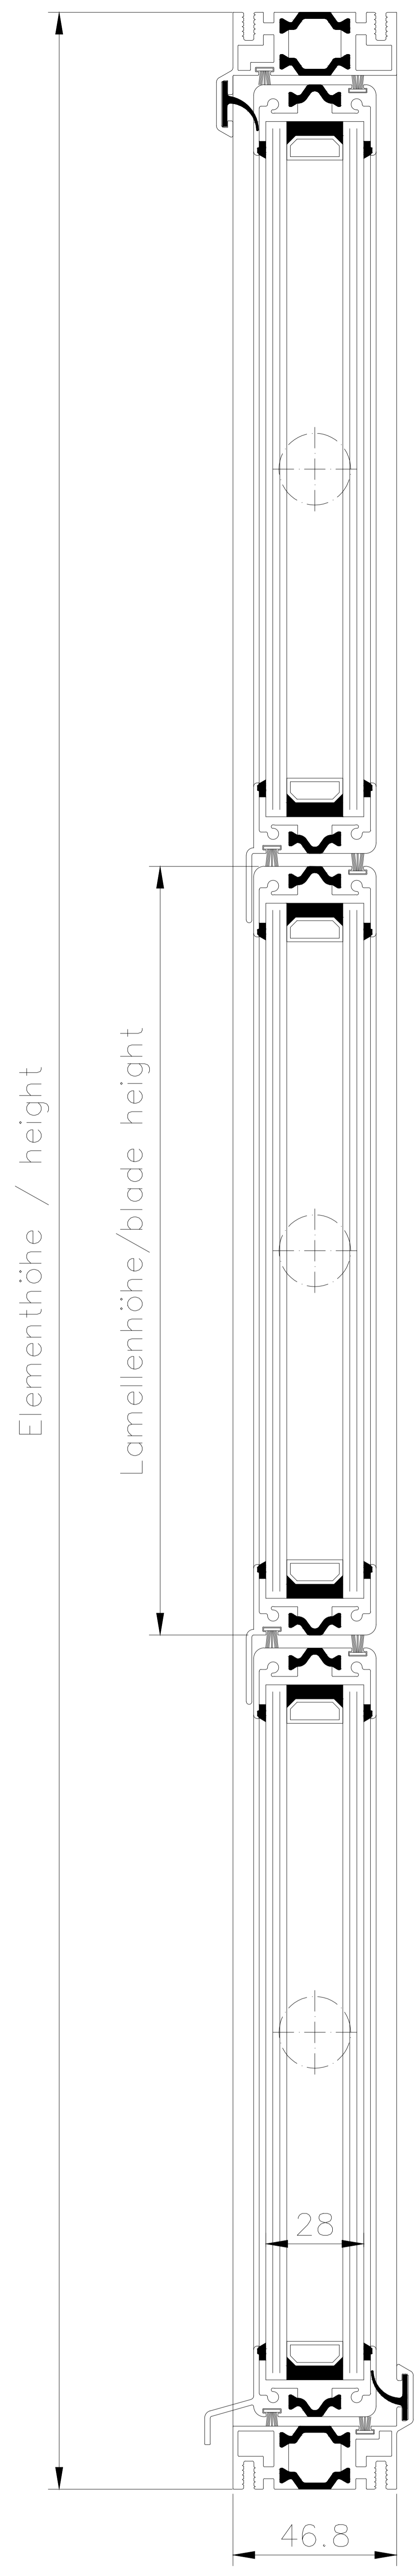

HAHN Lamellen		Hafnerstraße 5 - 7 D-63811 Stockstadt/Main Telefon +49 6027 4162-20 / Telefax +49 6027 4162-99 info@hahn-lamellenfenster.de / www.hahn-lamellenfenster.de		Maßstab:	Position:	Menge:	Blatt:
			Datum	Name			
			Berab.	Name			
			Gepr.	Name			
			Norm	Name			
			Plan Nr.	Name			
Pos. Änderung	Datum	Name					

HAHN Lamellenfenster S9-IVT-05 mit Standardrahmen

Diese Zeichnung ist Eigentum der Fa. Hahn Lamellenfenster GmbH. Jede Vervielfältigung, Vervielfältigung oder Mitteilung an Dritte Personen ist strafbar und wird gerichtlich verfolgt. (Urheberrechtsschutz, Gesetz gegen unlaut. Wettbewerb B.G.B.)

1 2 3 4 5 6 7