
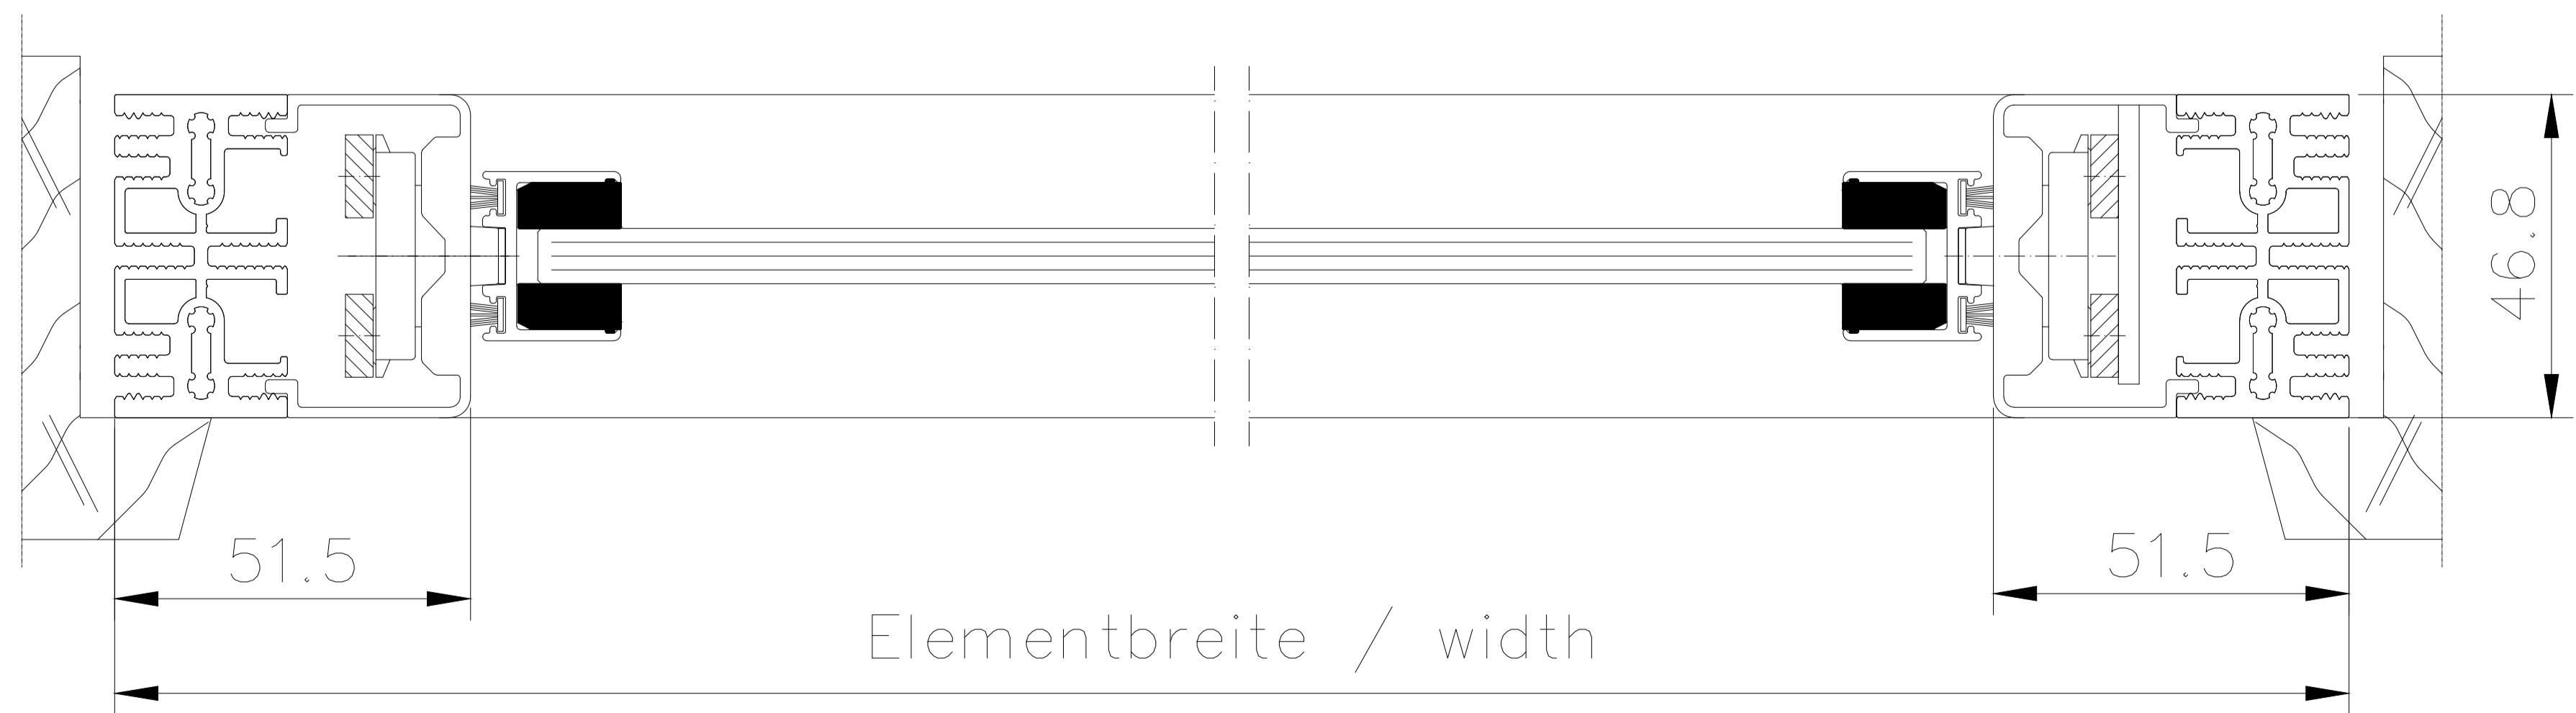


1 2 3 4 5 6 7

A
B
C
D
E
F
G
H
I
J

A
B
C
D
E
F
G
H
I
J

Elementhöhe / height

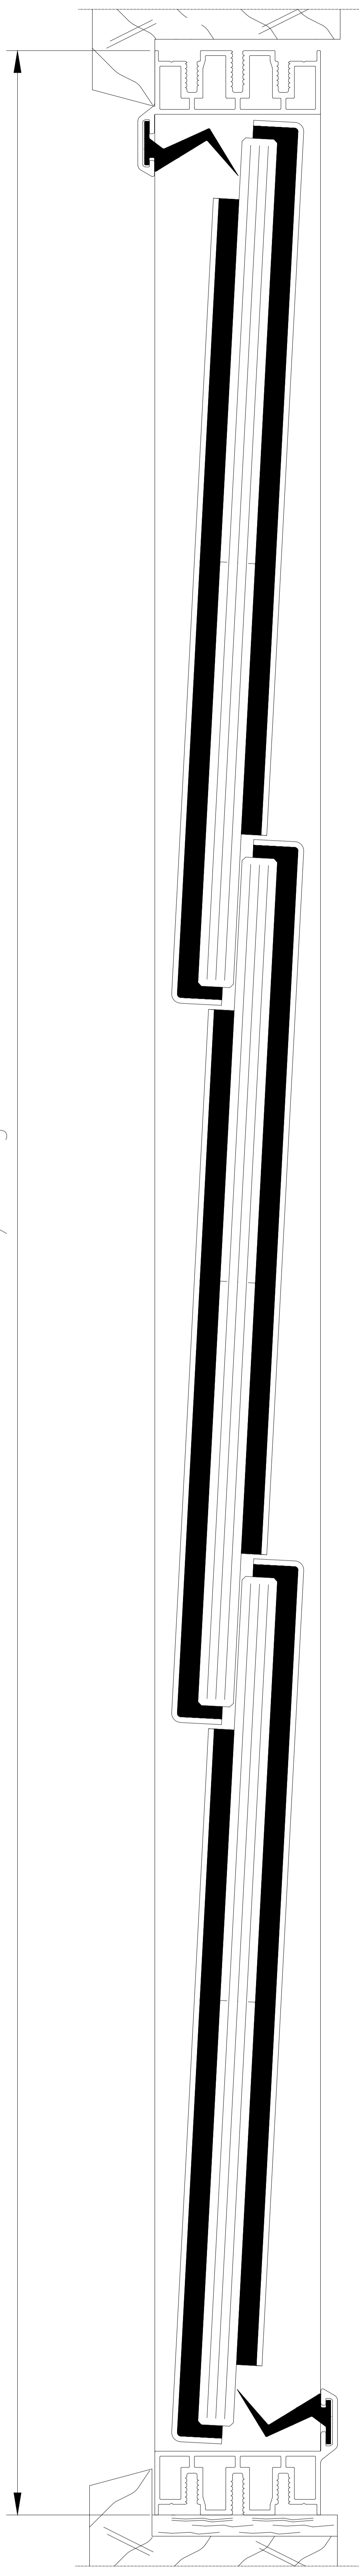

Elementbreite / width

		Hafenstraße 5 - 7 / D-63811 Stockstadt/Main Telefon +49 6027 4162-20 / Telefax +49 6027 4162-99 info@hahn-lamellenfenster.de / www.hahn-lamellenfenster.de		Maßstab:	Position:	Menge:	Blatt:
		Datum	Name	HAHN Lamellenfenster S9 Einbau in Holzrahmen Befestigung mit Holzschrauben			
		Berab.					
		Gepr.					
		Norm					
		Plan Nr.		<small>Diese Zeichnung ist Eigentum der Fa. HAHN Lamellenfenster GmbH. Jede Vervielfältigung, Verwertung oder Mitteilung an Dritte Personen ist strafbar und wird gerichtlich verfolgt (Urheberrechtsschutz, Gesetz gegen unlaut. Wettbewerb B.G.B.)</small>			
Pos.	Änderung	Datum	Name	5	6	7	

1 2 3 4 5 6 7