

1 2 3 4 5 6 7

A

A

B

B

C

C

D

D

E

E

F

F

G

G

H

H



I

I

J

J

Elementhöhe / height

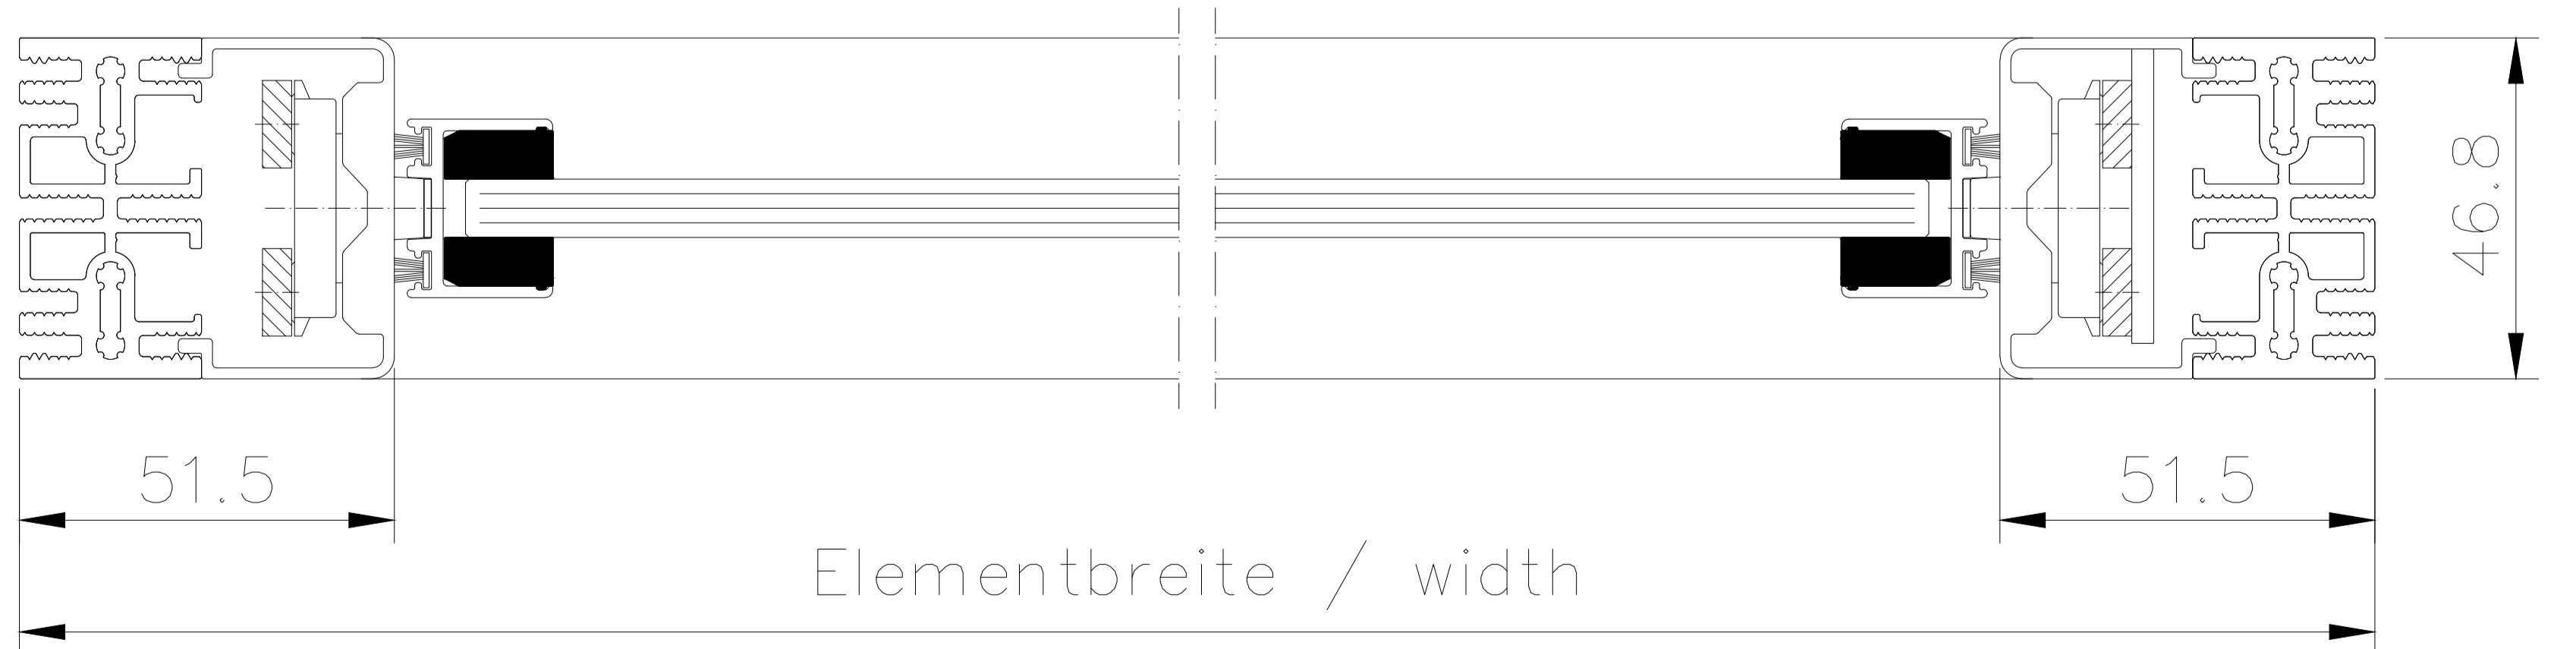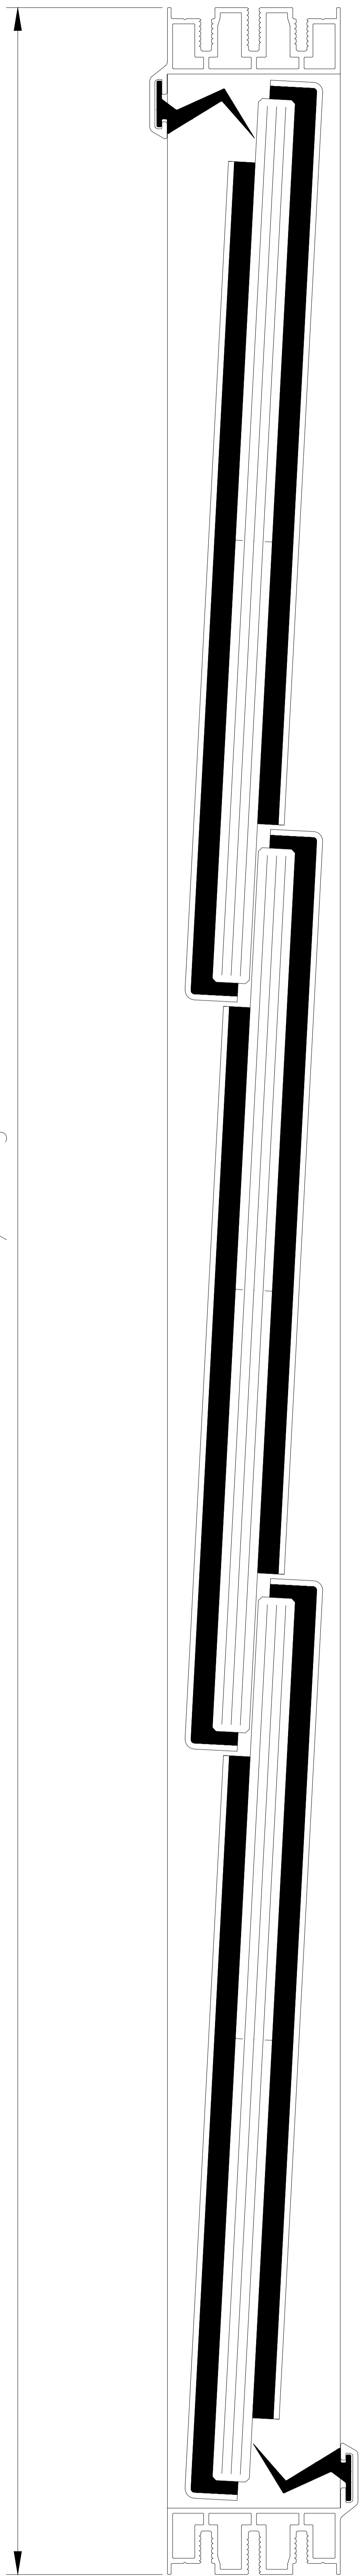

Elementbreite / width

 HAHN Lamellen <small>Hafenstraße 5 - 7 / D-63811 Stockstadt/Main Telefon +49 6027 4162-20 / Telefax +49 6027 4162-99 info@hahn-lamellenfenster.de / www.hahn-lamellenfenster.de</small>		Maßstab:	Position:	Menge:	Blatt:	
		HAHN Lamellenfenster S9 mit Standardrahmen				
	Datum					Name
	Berab.					
	Gepr.					
	Norm					
	Plan Nr.					
Pos. Änderung	Datum	Name	<small>Diese Zeichnung ist Eigentum der Fa. HAHN Lamellenfenster GmbH. Jede Vervielfältigung, Verwertung oder Mitteilung an Dritte Personen ist strafbar und wird gerichtlich verfolgt. (Urheberrechtsschutz, Gesetz gegen unlaut. Wettbewerb B.G.B.)</small>			

1 2 3 4 5 6 7