

1

2

3

4

5

6

7

A

A

B

B

C

C

D

D

E

E

F

F

G

G

H

H

I





I

J

J

Falzdickenausgleich

Elementhöhe / height
 Lamellenhöhe Achse /
 blade height system-measure

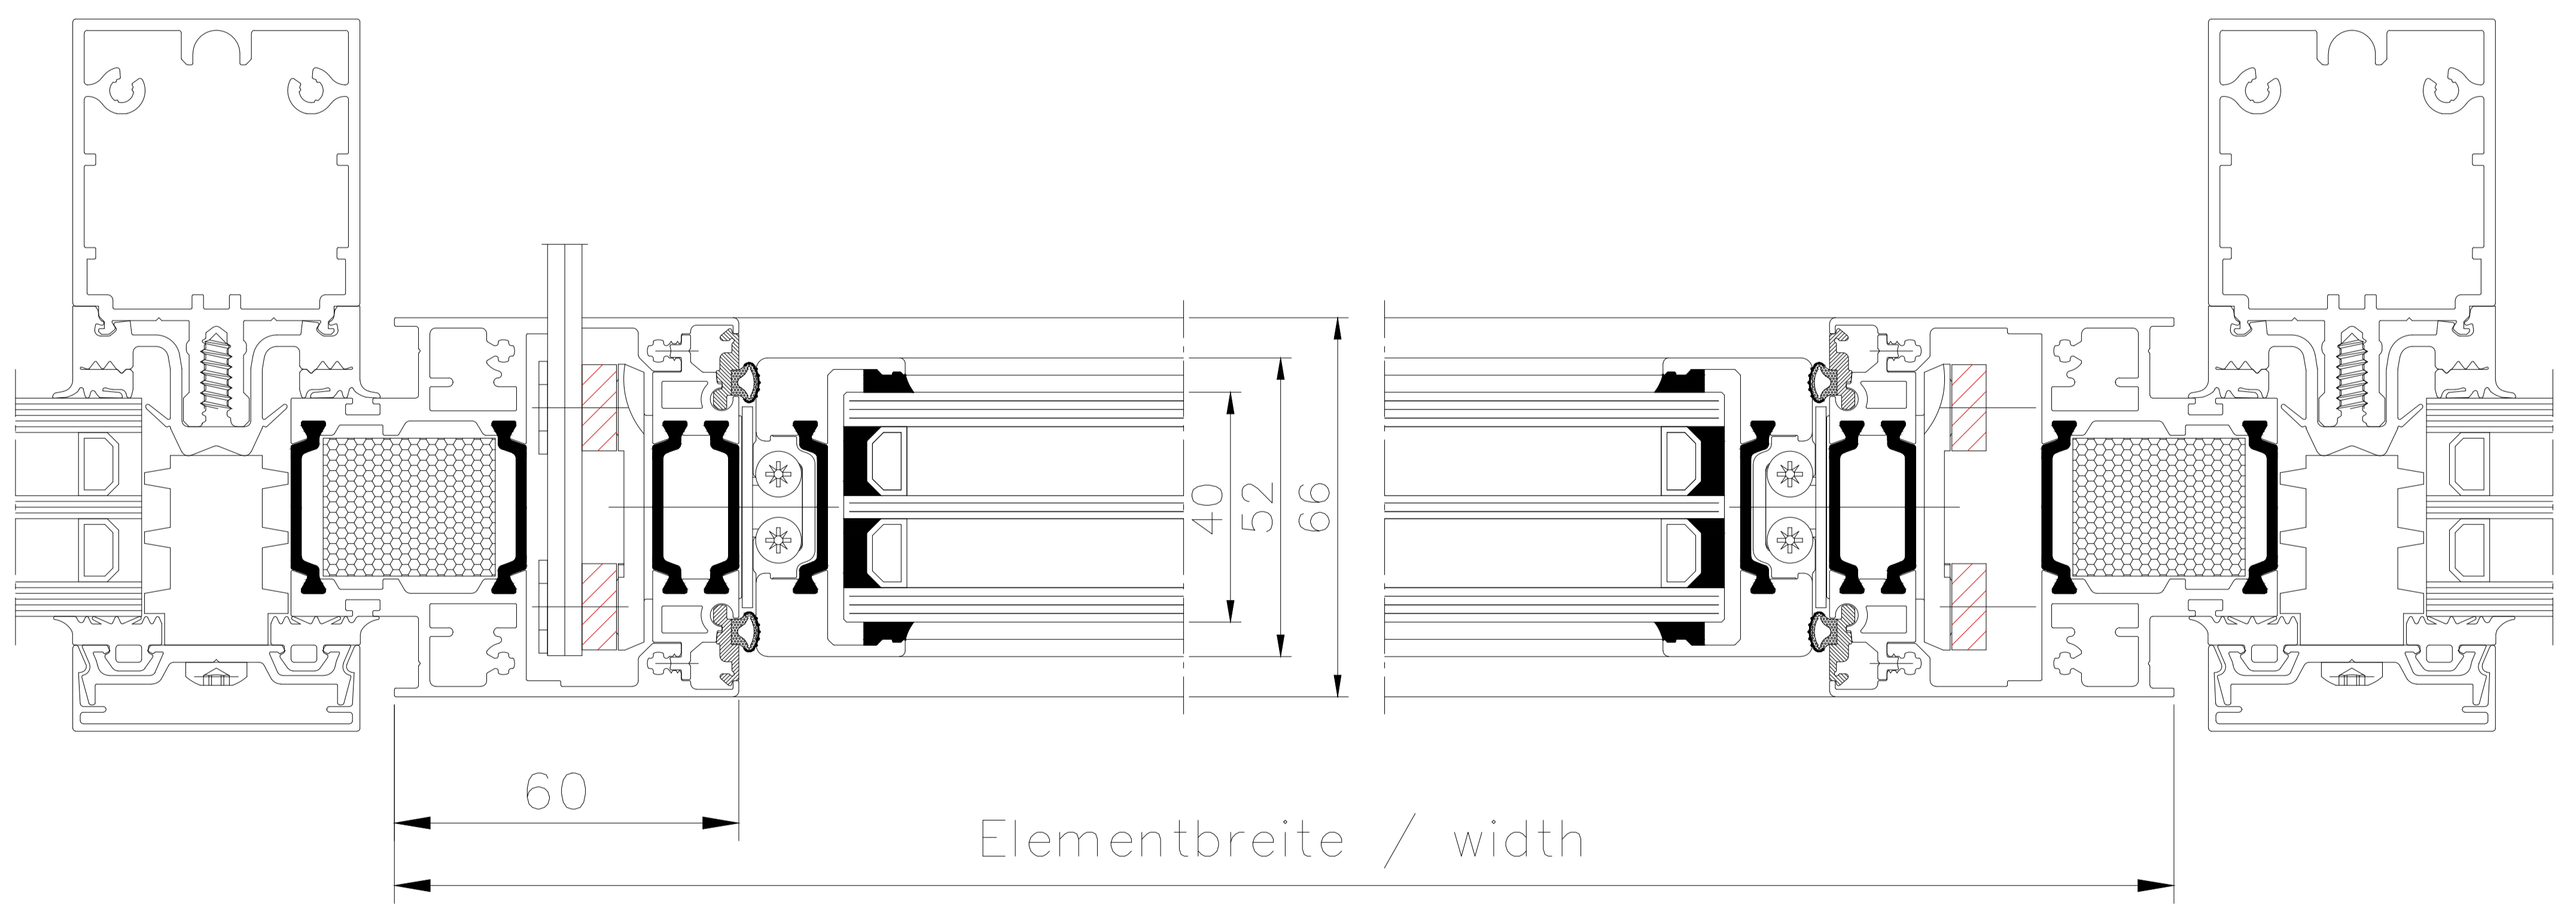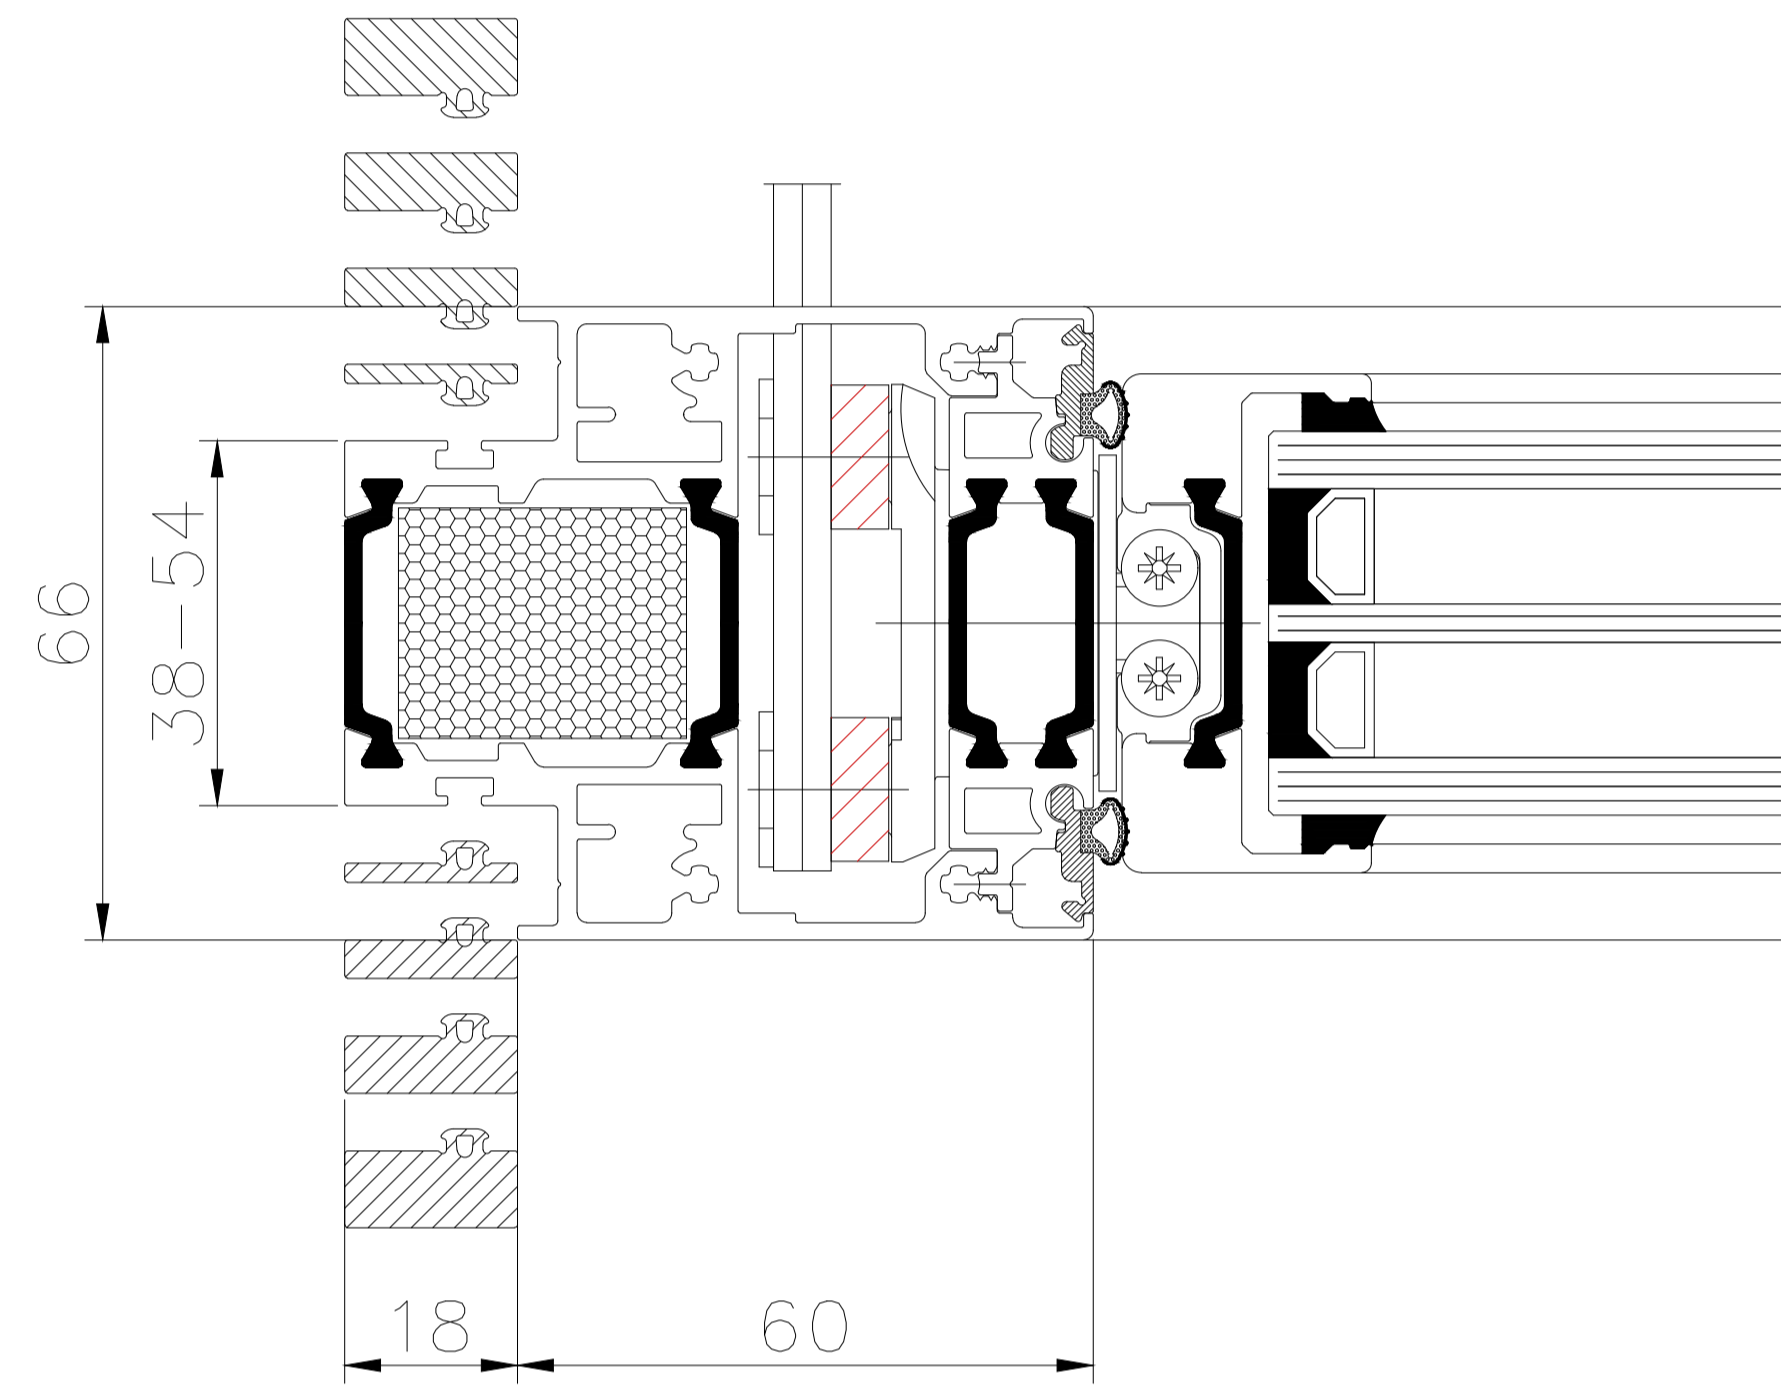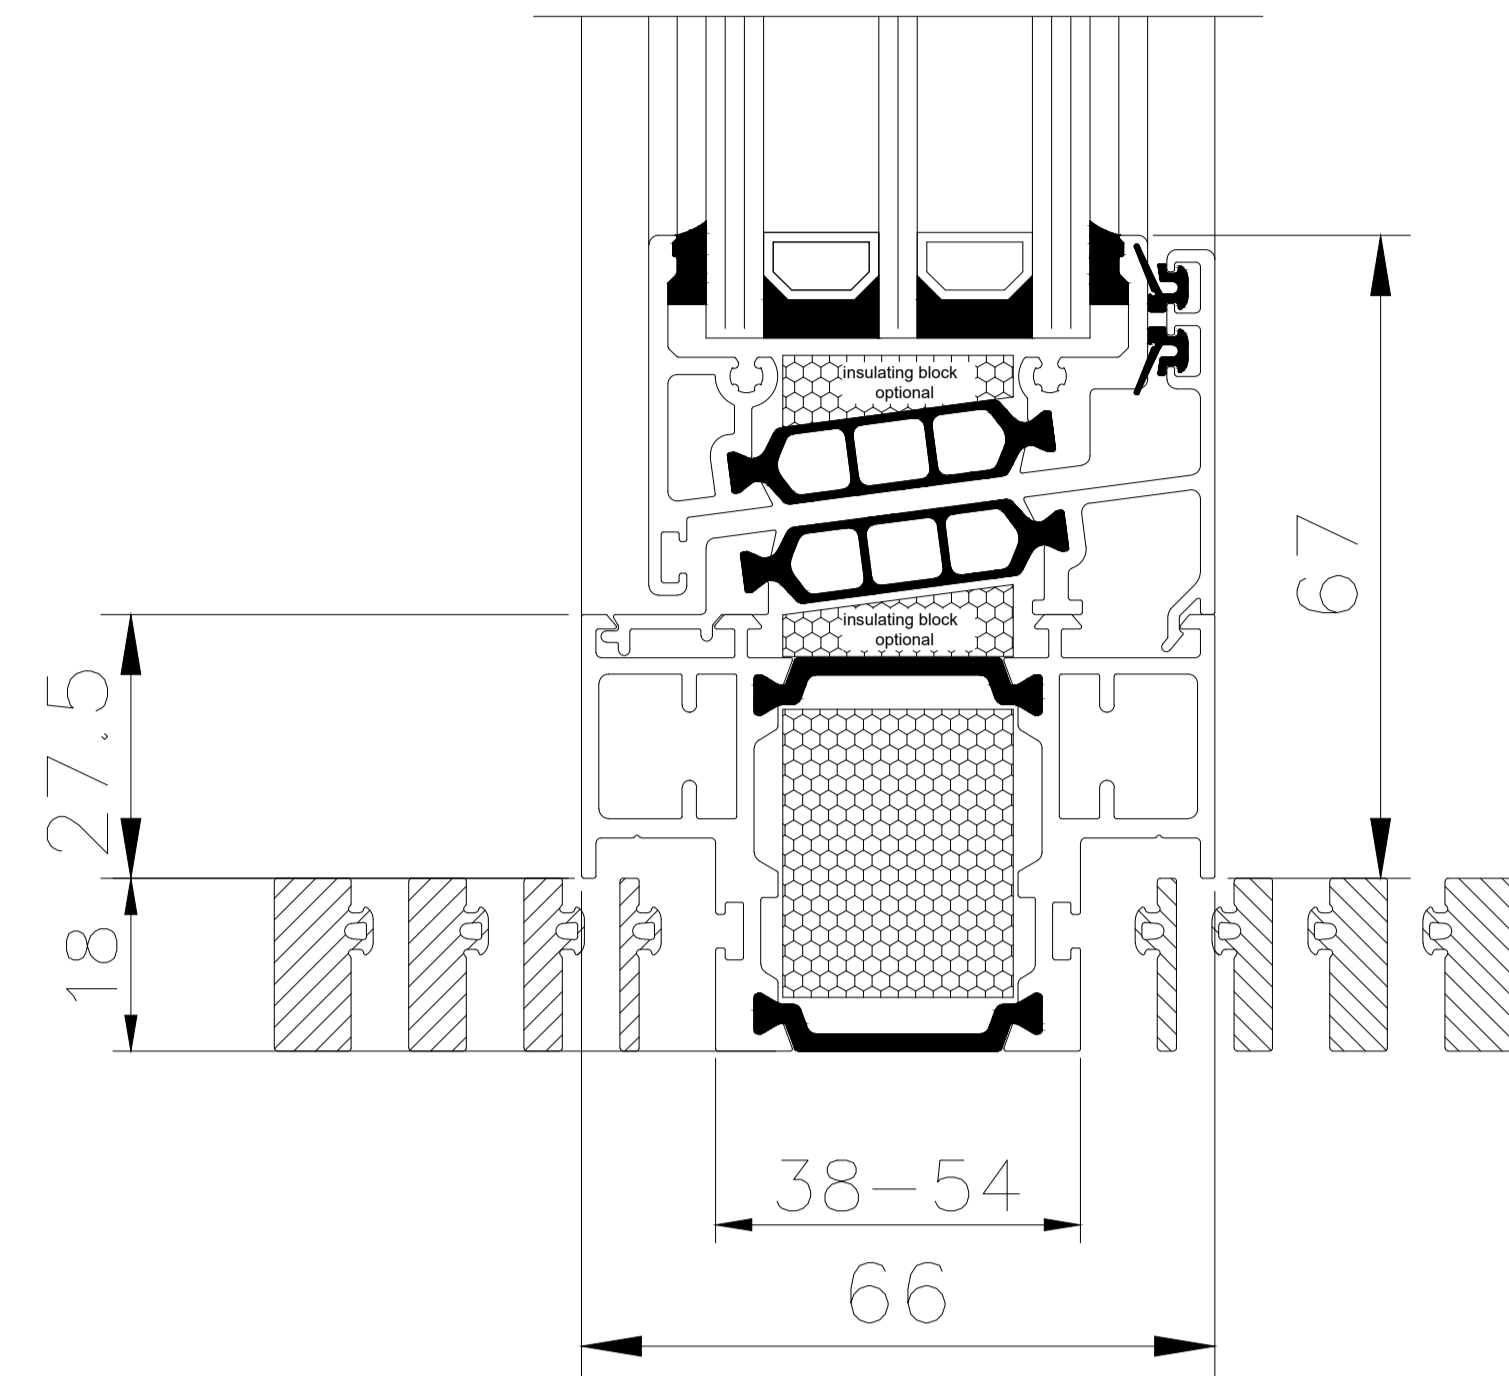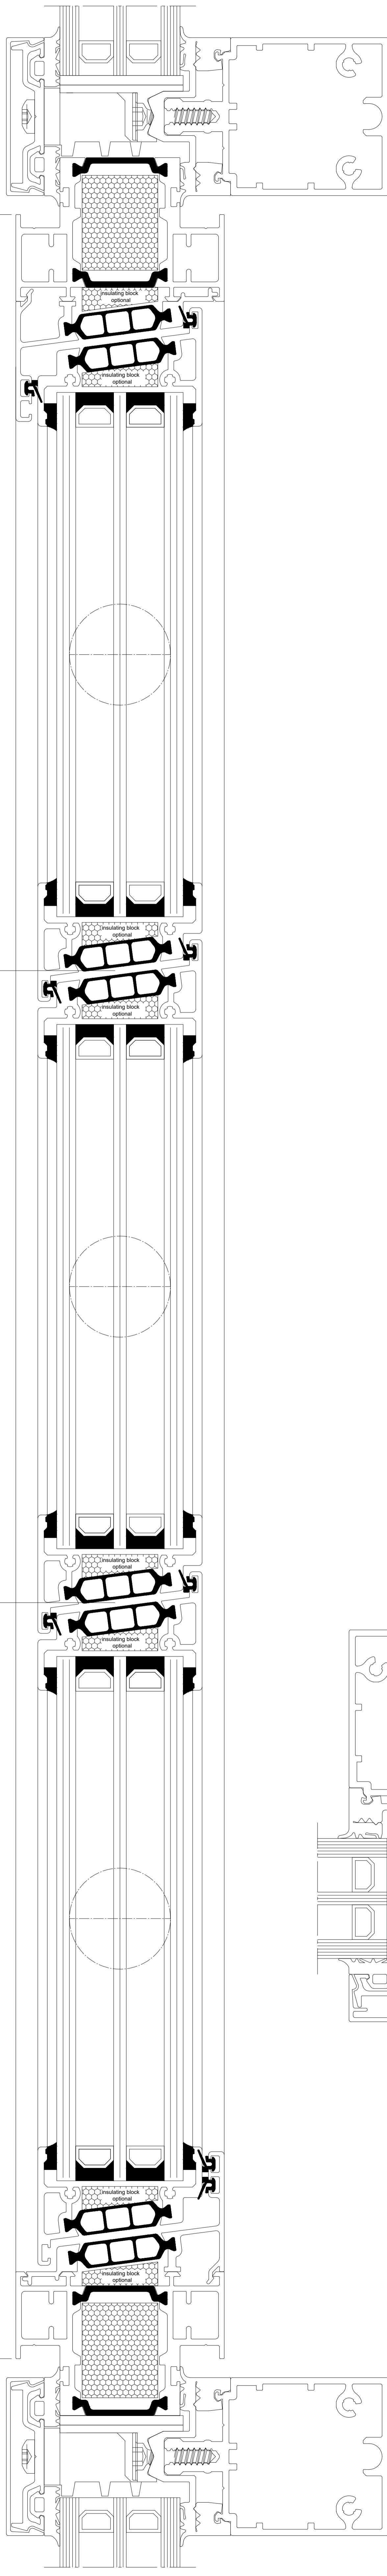

Elementbreite / width

	Hafenstraße 5-7 / D-63811 Stockstadt/Main Telefon +49 6027 4162-20 / Telefax +49 6027 4162-99 info@hahn-lamellenfenster.de / www.hahn-lamellenfenster.de		Maßstab:	Position:	Menge:	Blatt:
		Datum	Name	HAHN Lamellenfenster Tairmo mit umlaufenden Klemmrahmen Einbau in Fassadenkonstruktion 38-54mm Klemmung <small>Diese Zeichnung ist Eigentum der Fa. HAHN Lamellenfenster GmbH. Jede Vervielfältigung, Verwertung oder Mitteilung an Dritte Personen ist strafbar und wird gerichtlich verfolgt. (Urheberrechtsschutz, Gesetz gegen unlaut. Wettbewerb B.G.B.)</small>		
	Berab.					
	Gepr.					
	Norm					
Plan Nr.						
Pos. Änderung	Datum	Name				

1

2

3

4

5

6

7